
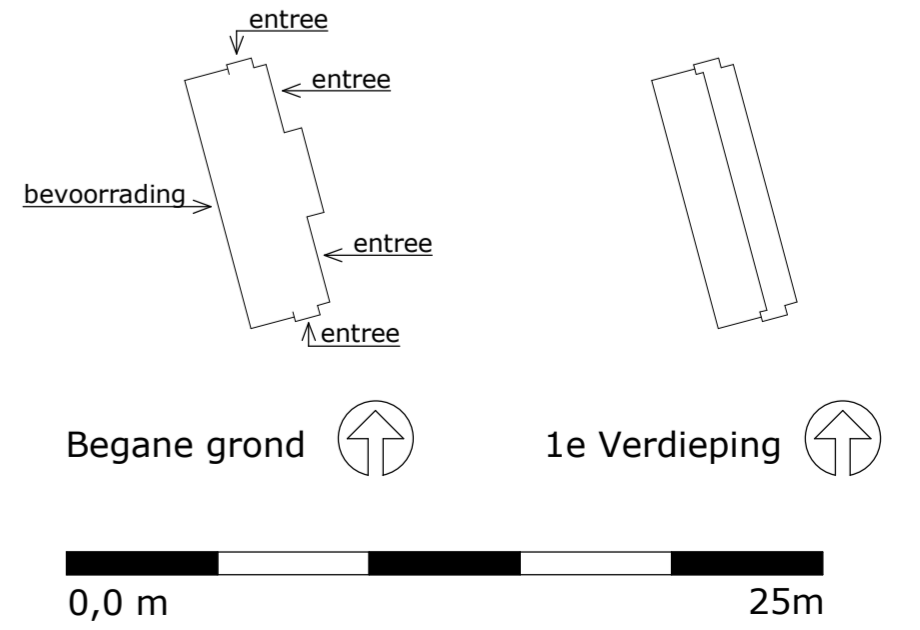
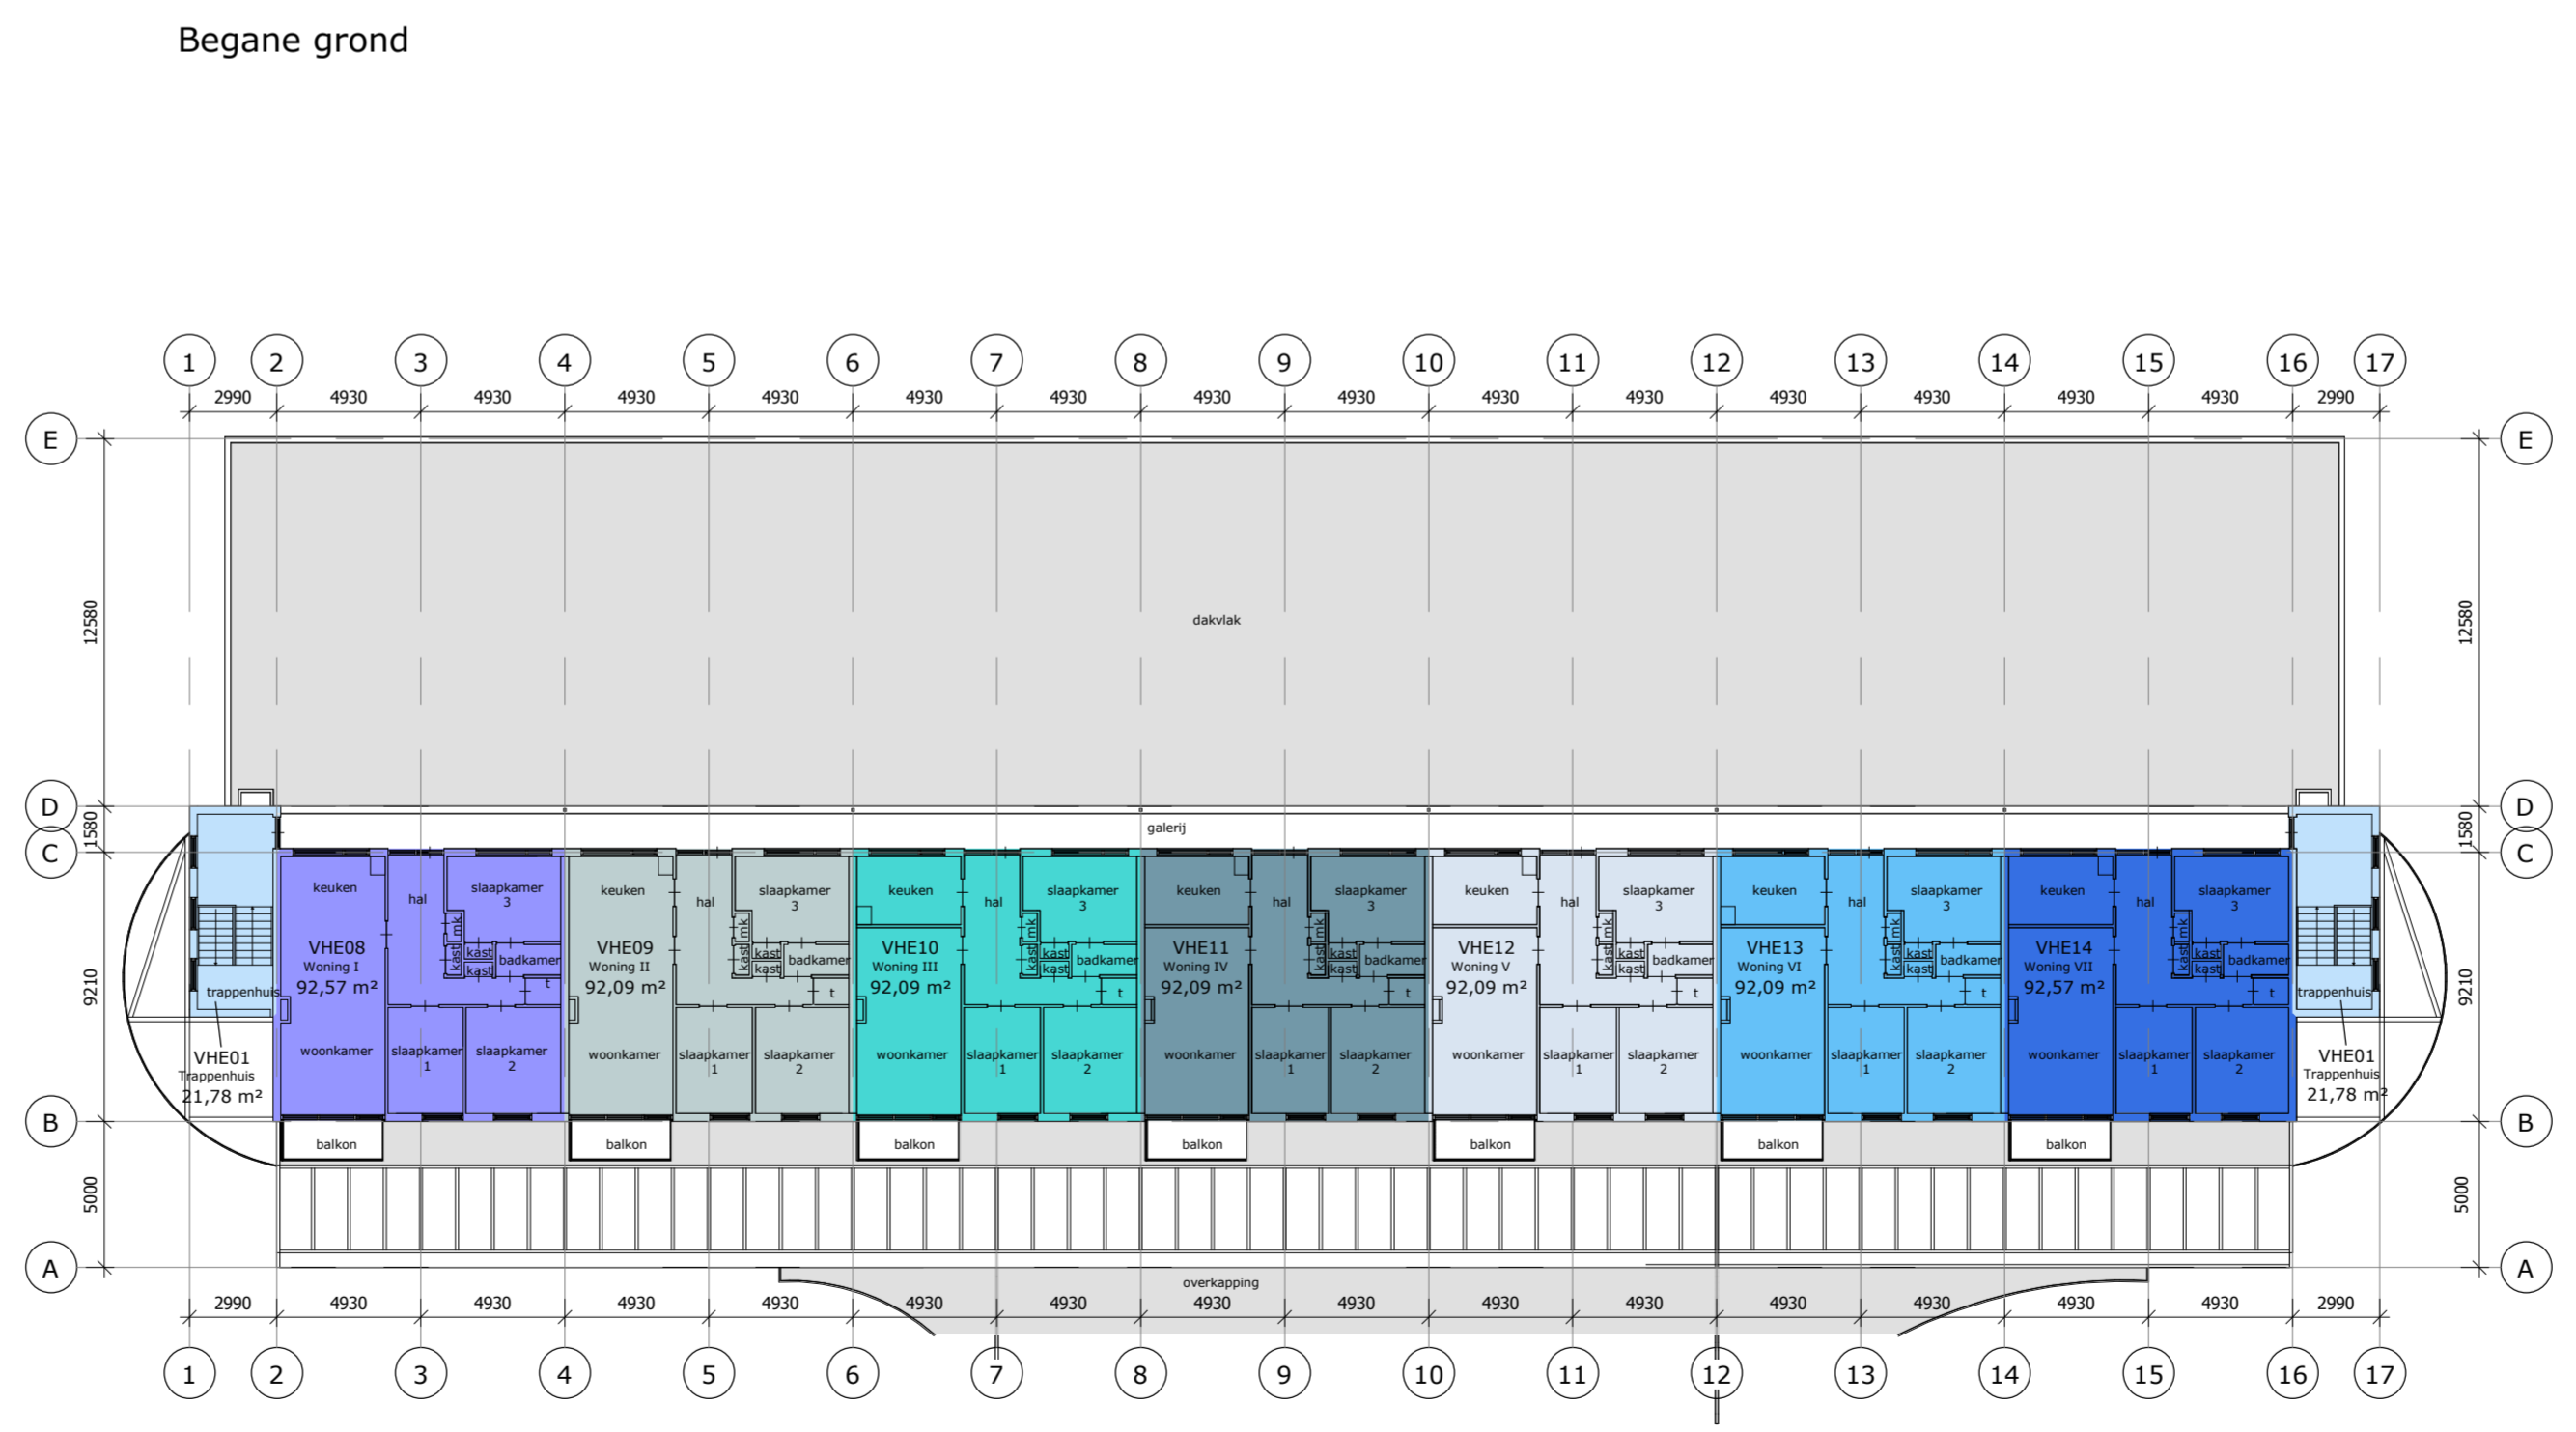
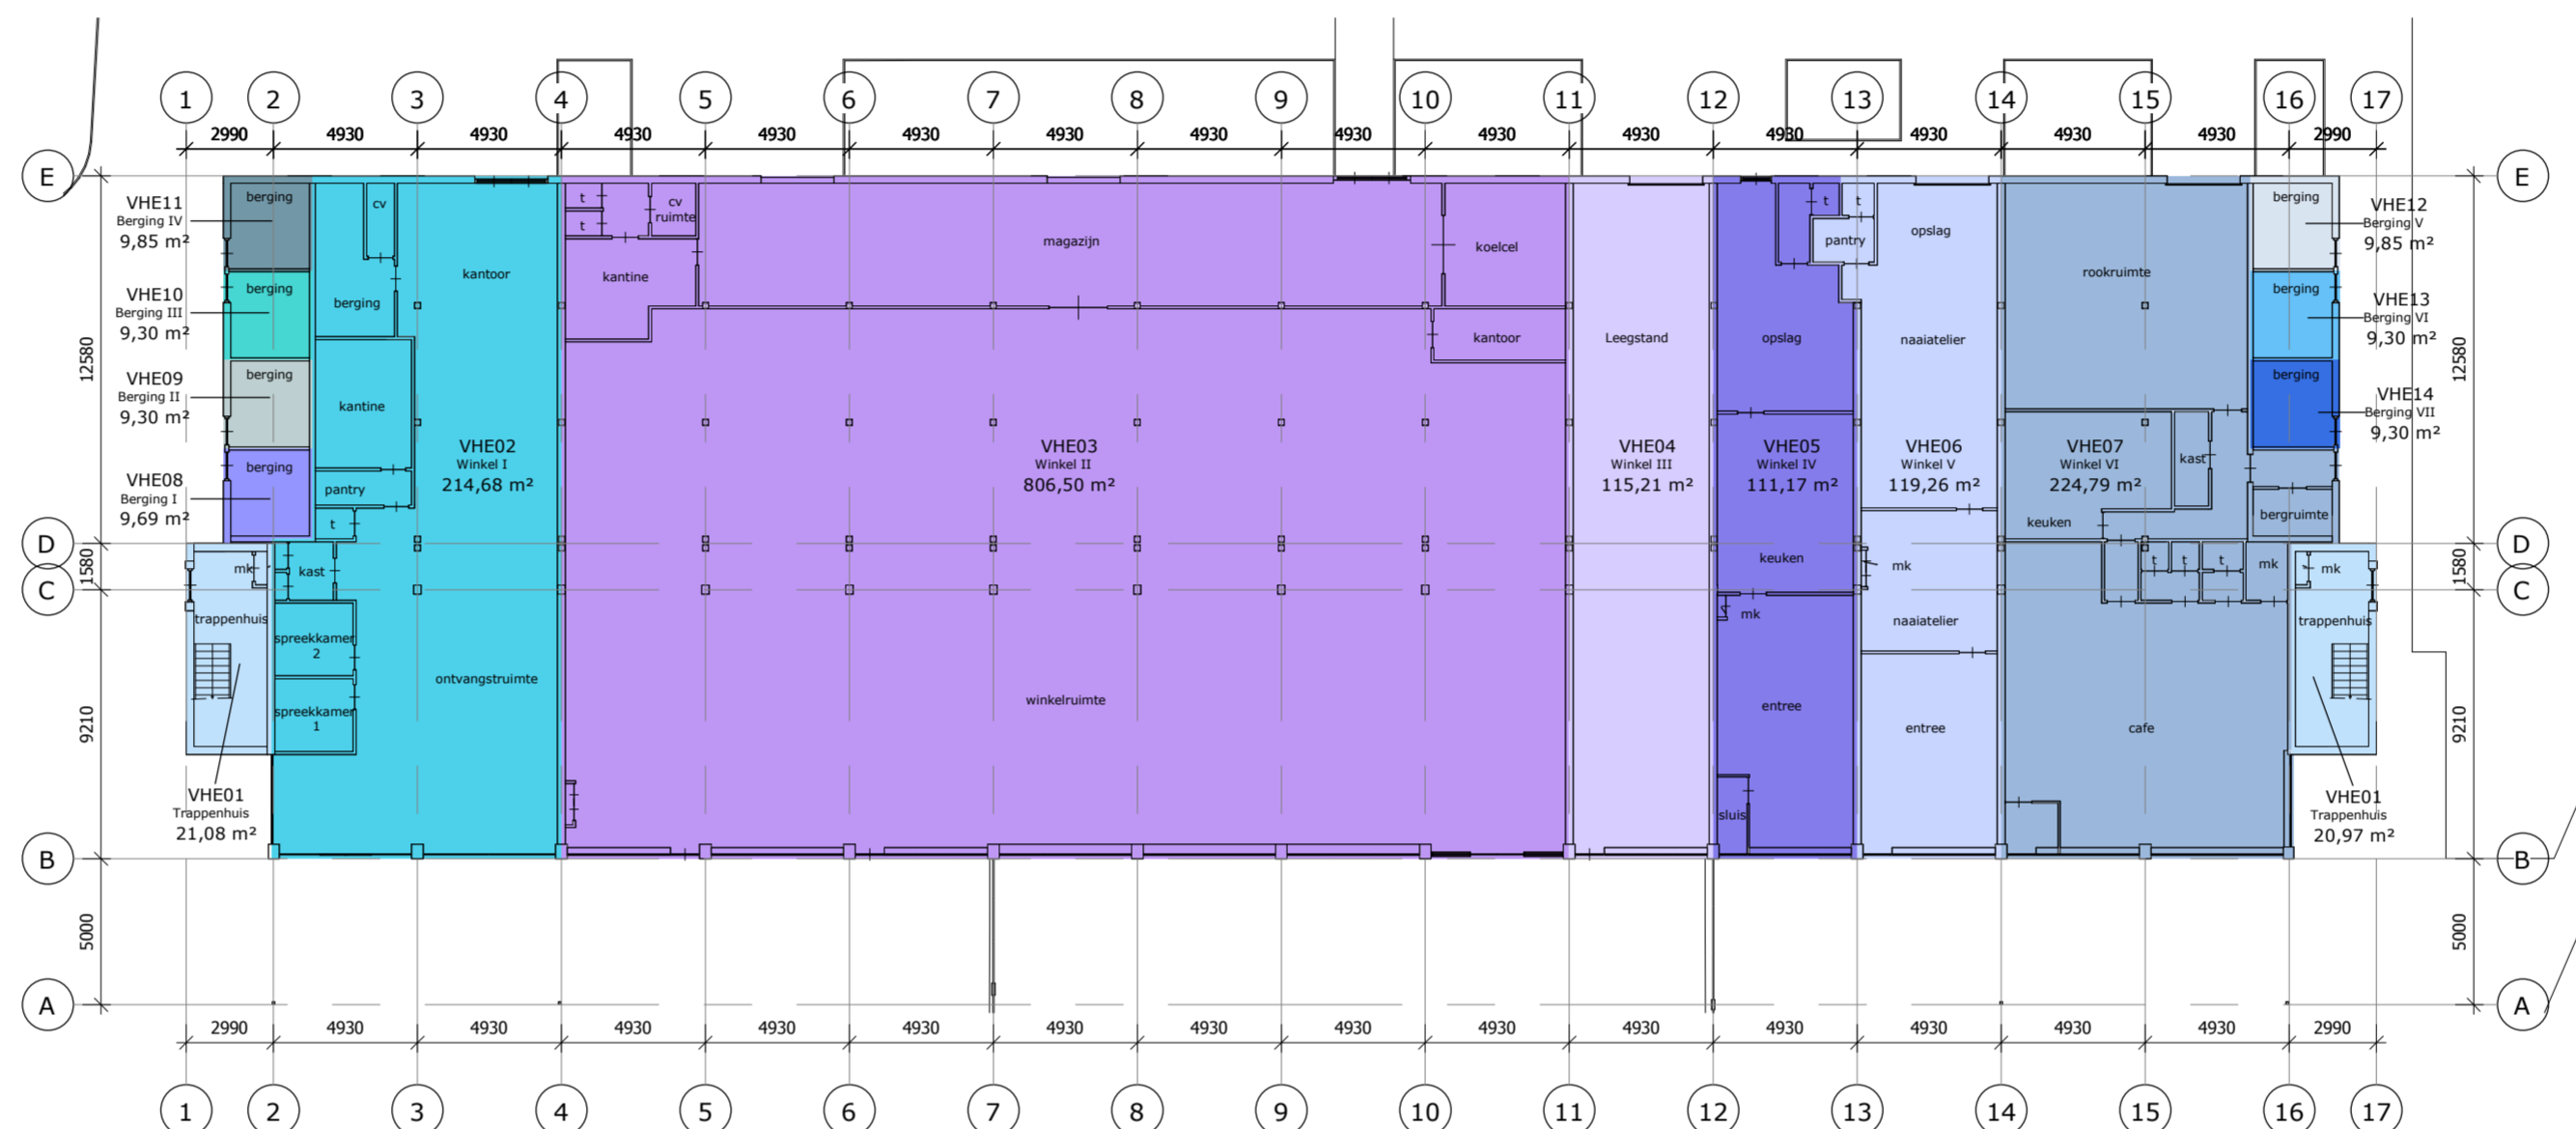
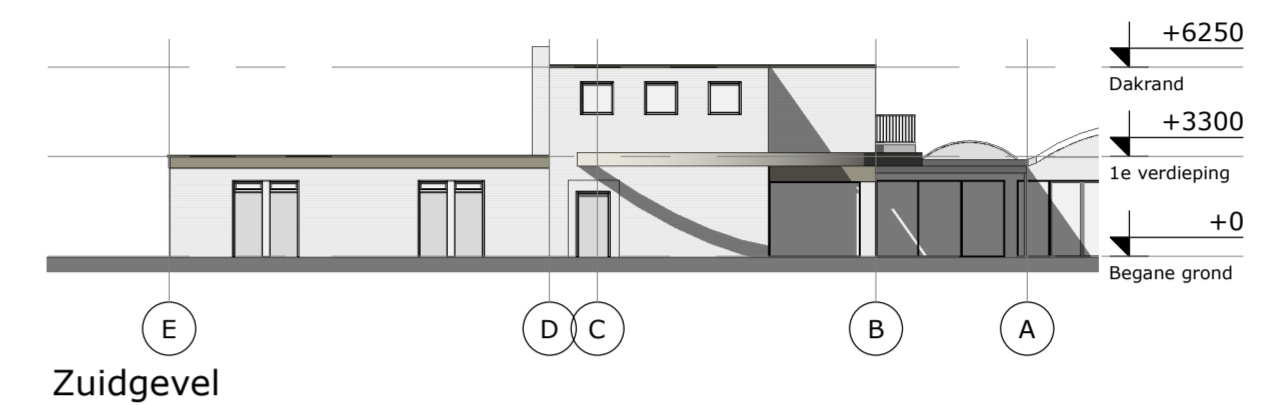
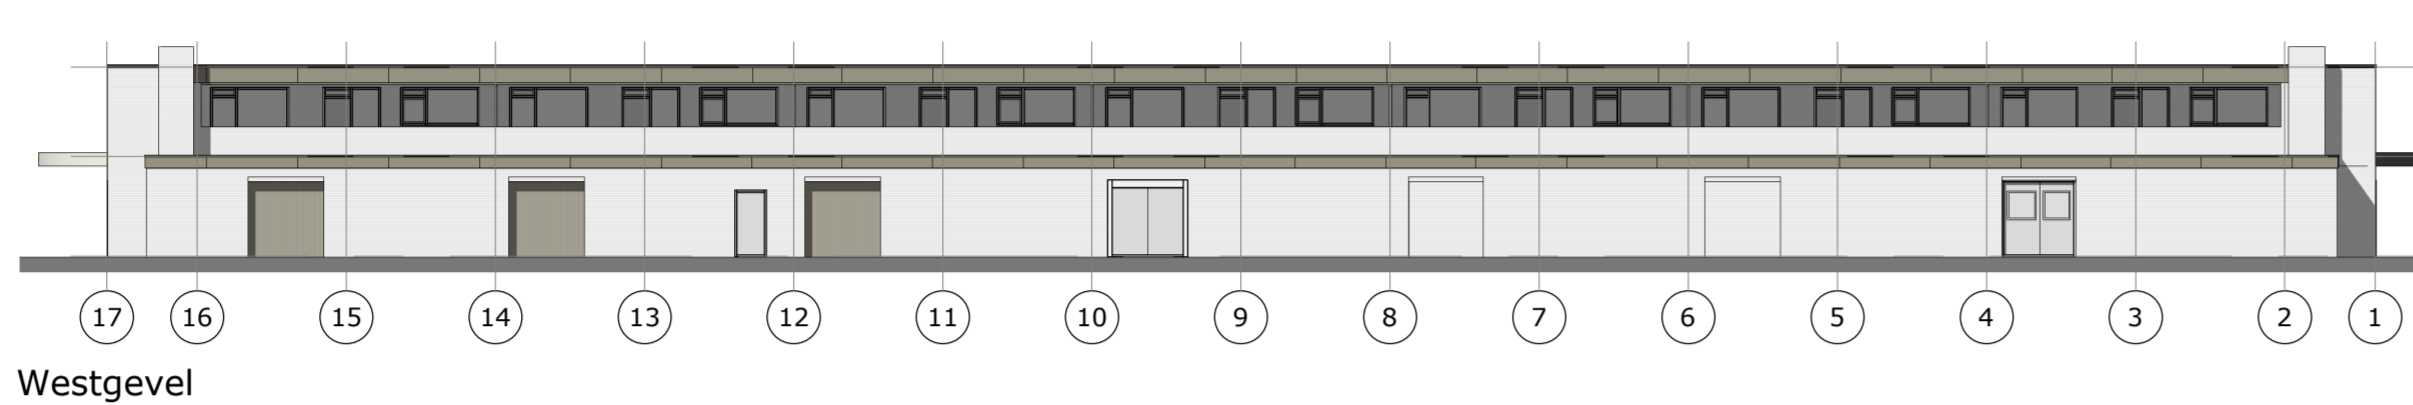
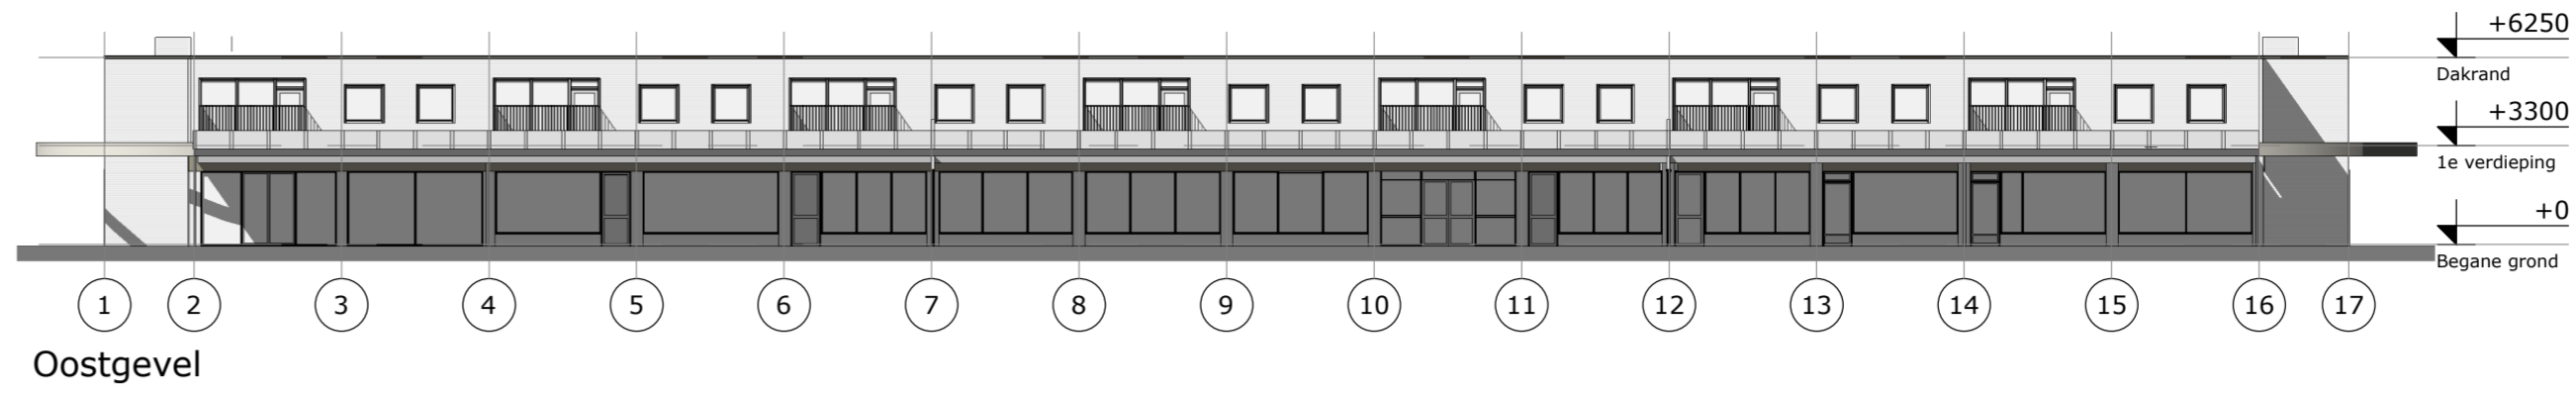


Bruto vloeroppervlakte  
97132  
CX-BVO W. Alexanderplein

Object	
Adres	Willem Alexanderplein 22-42
Postcode/Plaats	8931 DX, Leeuwarden
Objecttype	Winkelruimten en woningen
Kadaster	
Kadastrale gemeente	Huizum
Sectie	E
Nummer	1209-E
Kadastrale onderlegger	Huizum E-1209
Bestemmingsplan	
Vigerend bestemmingsplan	Leeuwarden Nylan
Planherziening	Voorontwerp 01-06-2016
Bouwkundig	
Bron	ing. en arc. bureau ir.p.j. nagel
Tekening(en)	Blad 2 en 26
Datum tekening(en)	dec 1966
Opname/inspectie	
Datum opname	14 juli 2016
Referentie Rapportage	003925763/A/KMK
Datum Rapportage	08-12-2016

Complex Bruto vloeroppervlakte conform NEN2580-2007 Correctieblad NEN2580/C1		
Omschrijving	Oppervlakte	Eenheid
Trappenhuis	21,78 m <sup>2</sup>	VHE01
Trappenhuis	21,78 m <sup>2</sup>	VHE01
Trappenhuis	21,08 m <sup>2</sup>	VHE01
Trappenhuis	20,97 m <sup>2</sup>	VHE01
Winkel I	214,68 m <sup>2</sup>	VHE02
Winkel II	806,50 m <sup>2</sup>	VHE03
Winkel III	115,21 m <sup>2</sup>	VHE04
Winkel IV	111,17 m <sup>2</sup>	VHE05
Winkel V	119,26 m <sup>2</sup>	VHE06
Winkel VI	224,79 m <sup>2</sup>	VHE07
Woning I	92,57 m <sup>2</sup>	VHE08
Berging I	9,69 m <sup>2</sup>	VHE08
Woning II	92,09 m <sup>2</sup>	VHE09
Berging II	9,30 m <sup>2</sup>	VHE09
Woning III	92,09 m <sup>2</sup>	VHE10
Berging III	9,30 m <sup>2</sup>	VHE10
Woning IV	92,09 m <sup>2</sup>	VHE11
Berging IV	9,85 m <sup>2</sup>	VHE11
Woning V	92,09 m <sup>2</sup>	VHE12
Berging V	9,85 m <sup>2</sup>	VHE12
Woning VI	92,09 m <sup>2</sup>	VHE13
Berging VI	9,30 m <sup>2</sup>	VHE13
Woning VII	92,57 m <sup>2</sup>	VHE14
Berging VII	9,30 m <sup>2</sup>	VHE14
	2389,45 m <sup>2</sup>	

- VHE01 - verhuurbare eenheid 01
- VHE01 - verhuurbare eenheid 02
- VHE01 - verhuurbare eenheid 03
- VHE01 - verhuurbare eenheid 04
- VHE01 - verhuurbare eenheid 05
- VHE01 - verhuurbare eenheid 06
- VHE01 - verhuurbare eenheid 07
- VHE01 - verhuurbare eenheid 08
- VHE01 - verhuurbare eenheid 09
- VHE01 - verhuurbare eenheid 10
- VHE01 - verhuurbare eenheid 11
- VHE01 - verhuurbare eenheid 12
- VHE01 - verhuurbare eenheid 13
- VHE01 - verhuurbare eenheid 14

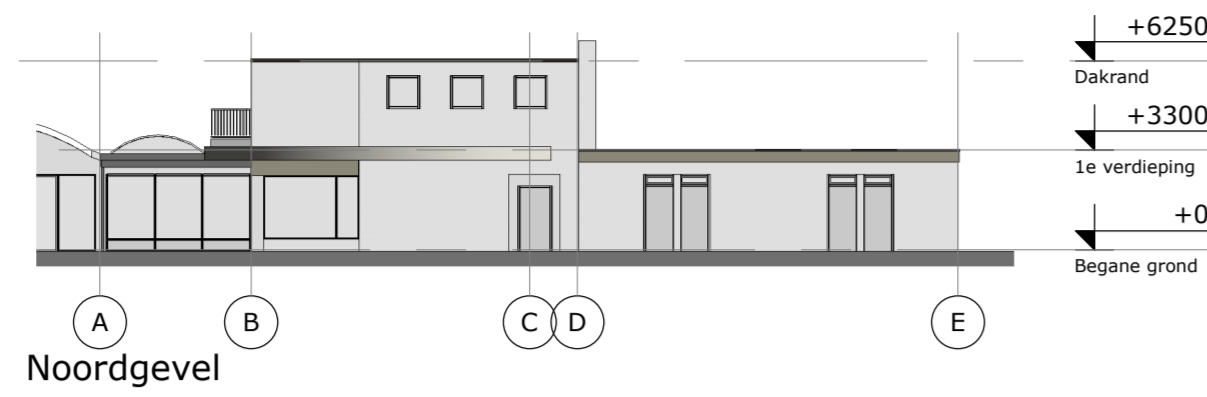

Definitief	Definitief	Definitief	Definitief
KMK	KMK	KMK	KMK
12-12-2016	12-12-2016	12-12-2016	12-12-2016
97132	97132	97132	97132
CX-BVO	CX-BVO	CX-BVO	CX-BVO
A	A	A	A
Willem Alexanderplein 22-42	Willem Alexanderplein 22-42	Willem Alexanderplein 22-42	Willem Alexanderplein 22-42

A.J. Investments B.V.  
Rijksweg 16  
5268 KJ Helvoirt

**LEEUVENKAMP ARCHITECTEN**  
ontwerp  
advies  
bouwmanagement

Kalkovensweg 2 T 072 515 16 44  
Postbus 405 F 072 515 16 35  
1800 AK Alkmaar info@leuvenkamp.nl  
www.leuvenkamp.nl