


Bruto vloeroppervlakte	
4901	
CX-BVO	Gasthuisstraat
Object	
Adres	Arendshof 18 24-40
	Gasthuisstraat 10
Postcode / Plaats	1251 MA, Oosterhout
Objecttype	Winkels
Kadaster	
Kadastrale gemeente	Oosterhout
Sectie	S
Nummer	3997
Kadastrale onderlegger	Oosterhout -S- 3997
Bestemmingsplan	
Vigerend bestemmingsplan	Centrum, januari juni 2017
Planherziening	niet bekend
Bouwkundig	
Bron	Cornelis van de Ven bv
Tekening(en)	B-01, B-02, B-04, B-06
Datum tekening(en)	januari 2000
Opname / inspectie	
Datum opname	n.v.t.
Referentie Rapportage	n.v.t.
Datum Rapportage	n.v.t.

Complex Bruto vloeroppervlakte conform NEN2580-2007 Correctieblad NEN2580/C1		
Omschrijving	Oppervlakte	Eenheid
winkel I	145,68 m ²	VHE01
winkel II	145,78 m ²	VHE02
winkel III	113,57 m ²	VHE03
winkel IV	93,41 m ²	VHE04
winkel V	90,81 m ²	VHE05
winkel VI	133,99 m ²	VHE06
winkel VII	225,14 m ²	VHE07
winkel VIII	673,08 m ²	VHE08
winkel IX	61,26 m ²	VHE09
fiesenstalling	337,07 m ²	VHE10
winkel X	151,62 m ²	VHE11
winkel XI	624,89 m ²	VHE12
winkel XII	841,37 m ²	VHE13
stadswacht	185,23 m ²	VHE14
portaal/ expeditie	59,95 m ²	VHE15
gang	54,99 m ²	VHE15
portaal expeditie	59,15 m ²	VHE15
overloop	33,87 m ²	VHE15
	4030,88 m ²	


- VHE01 - verhuurbare eenheid 01
- VHE01 - verhuurbare eenheid 02
- VHE01 - verhuurbare eenheid 03
- VHE01 - verhuurbare eenheid 04
- VHE01 - verhuurbare eenheid 05
- VHE01 - verhuurbare eenheid 06
- VHE01 - verhuurbare eenheid 07
- VHE01 - verhuurbare eenheid 08
- VHE01 - verhuurbare eenheid 09
- VHE01 -verhuurbare eenheid 10
- VHE01 -verhuurbare eenheid 11
- VHE01 - verhuurbare eenheid 12
- VHE01 - verhuurbare eenheid 13
- VHE01 - verhuurbare eenheid 14
- VHE01 - verhuurbare eenheid 15

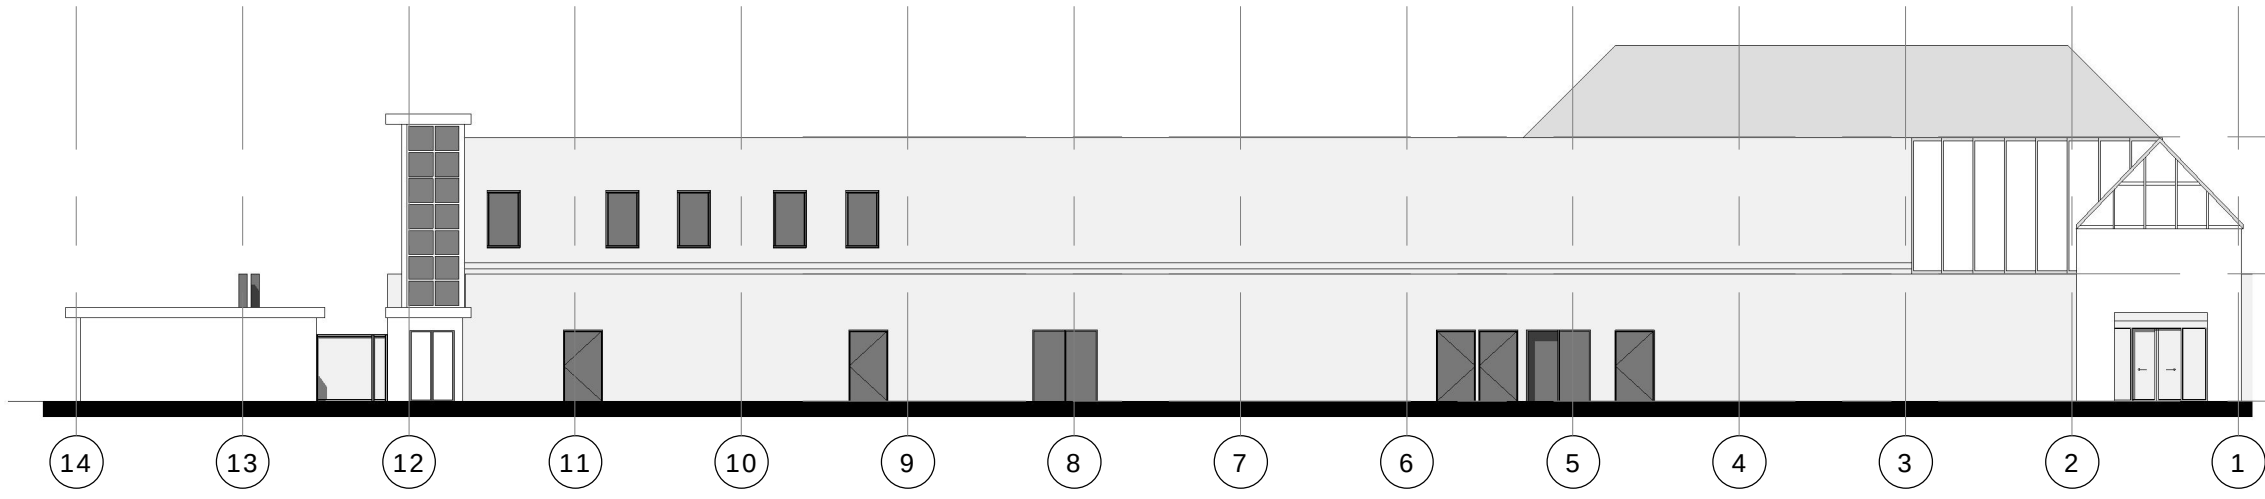

Noordgevel




Zuidgevel

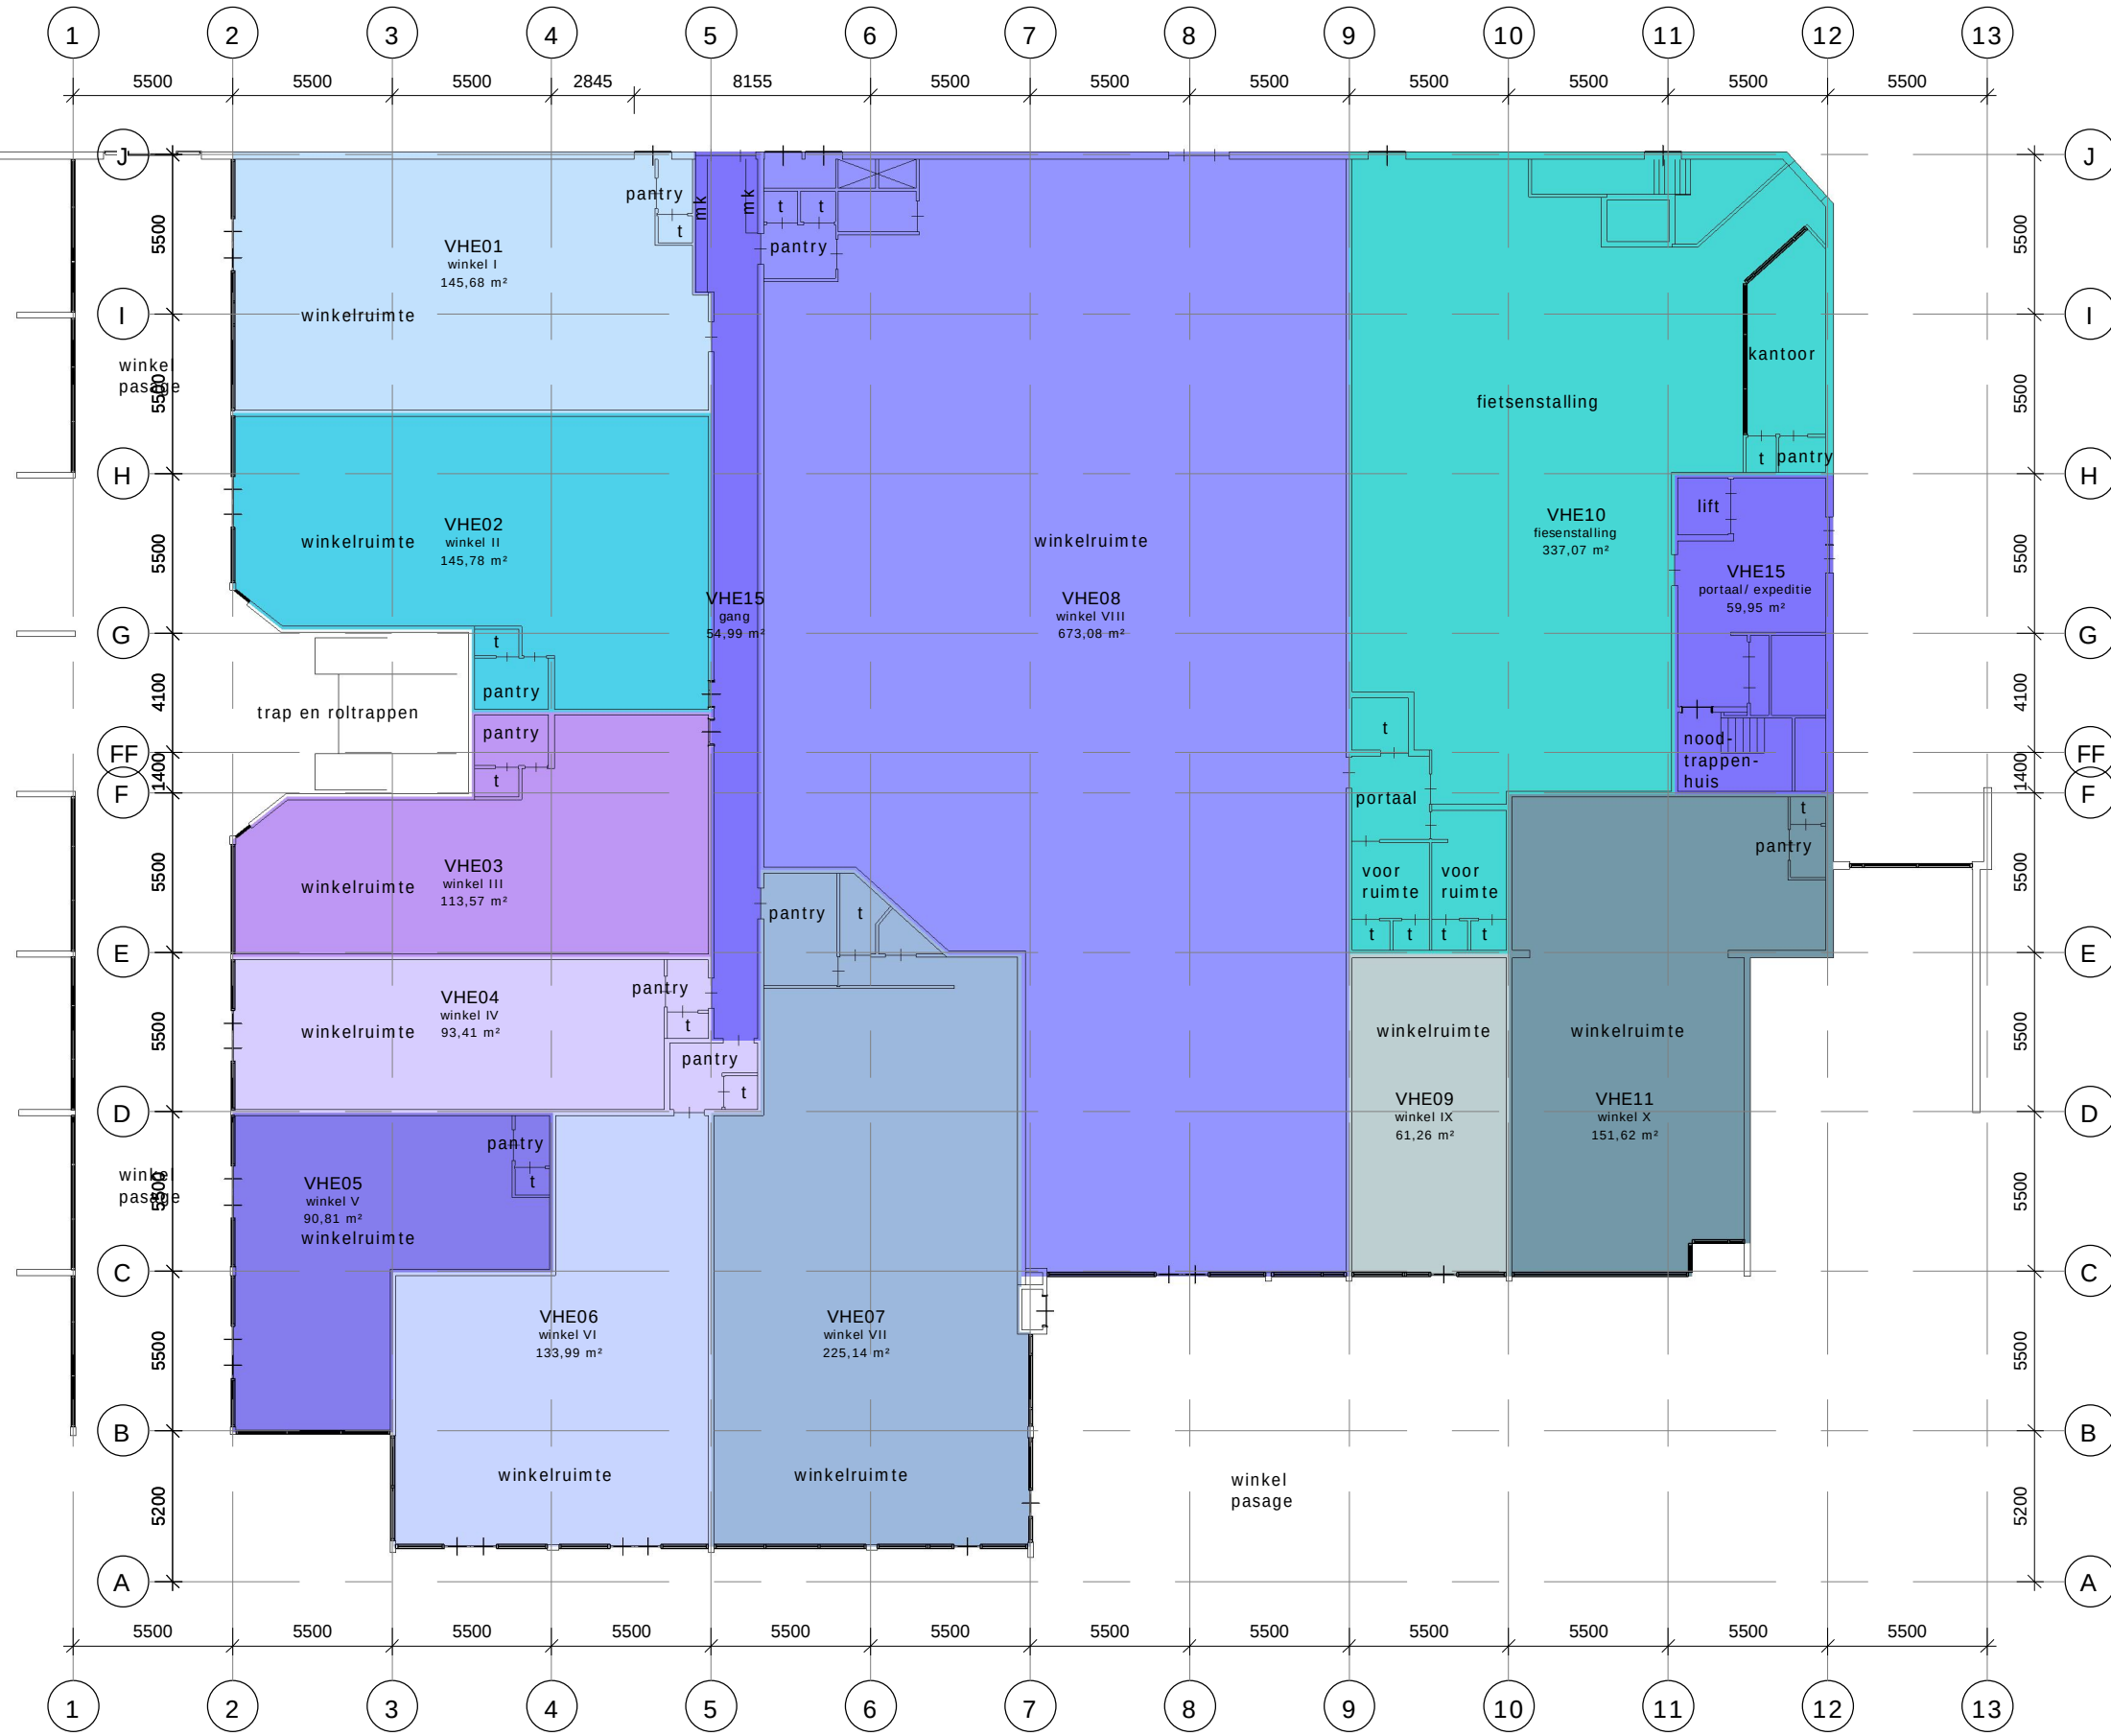


Begane grond




Westgevel

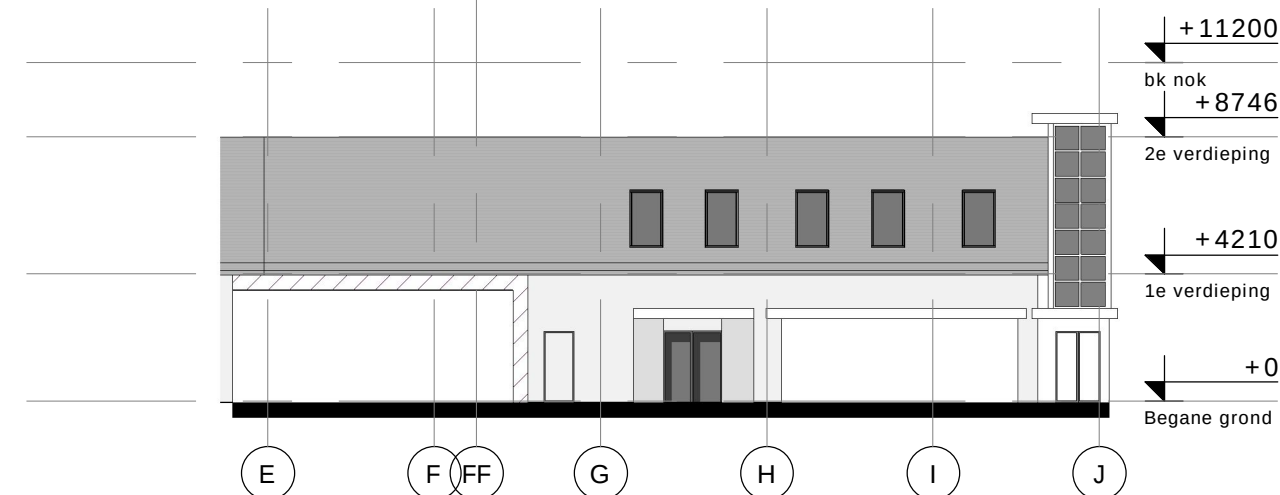

Oostgevel

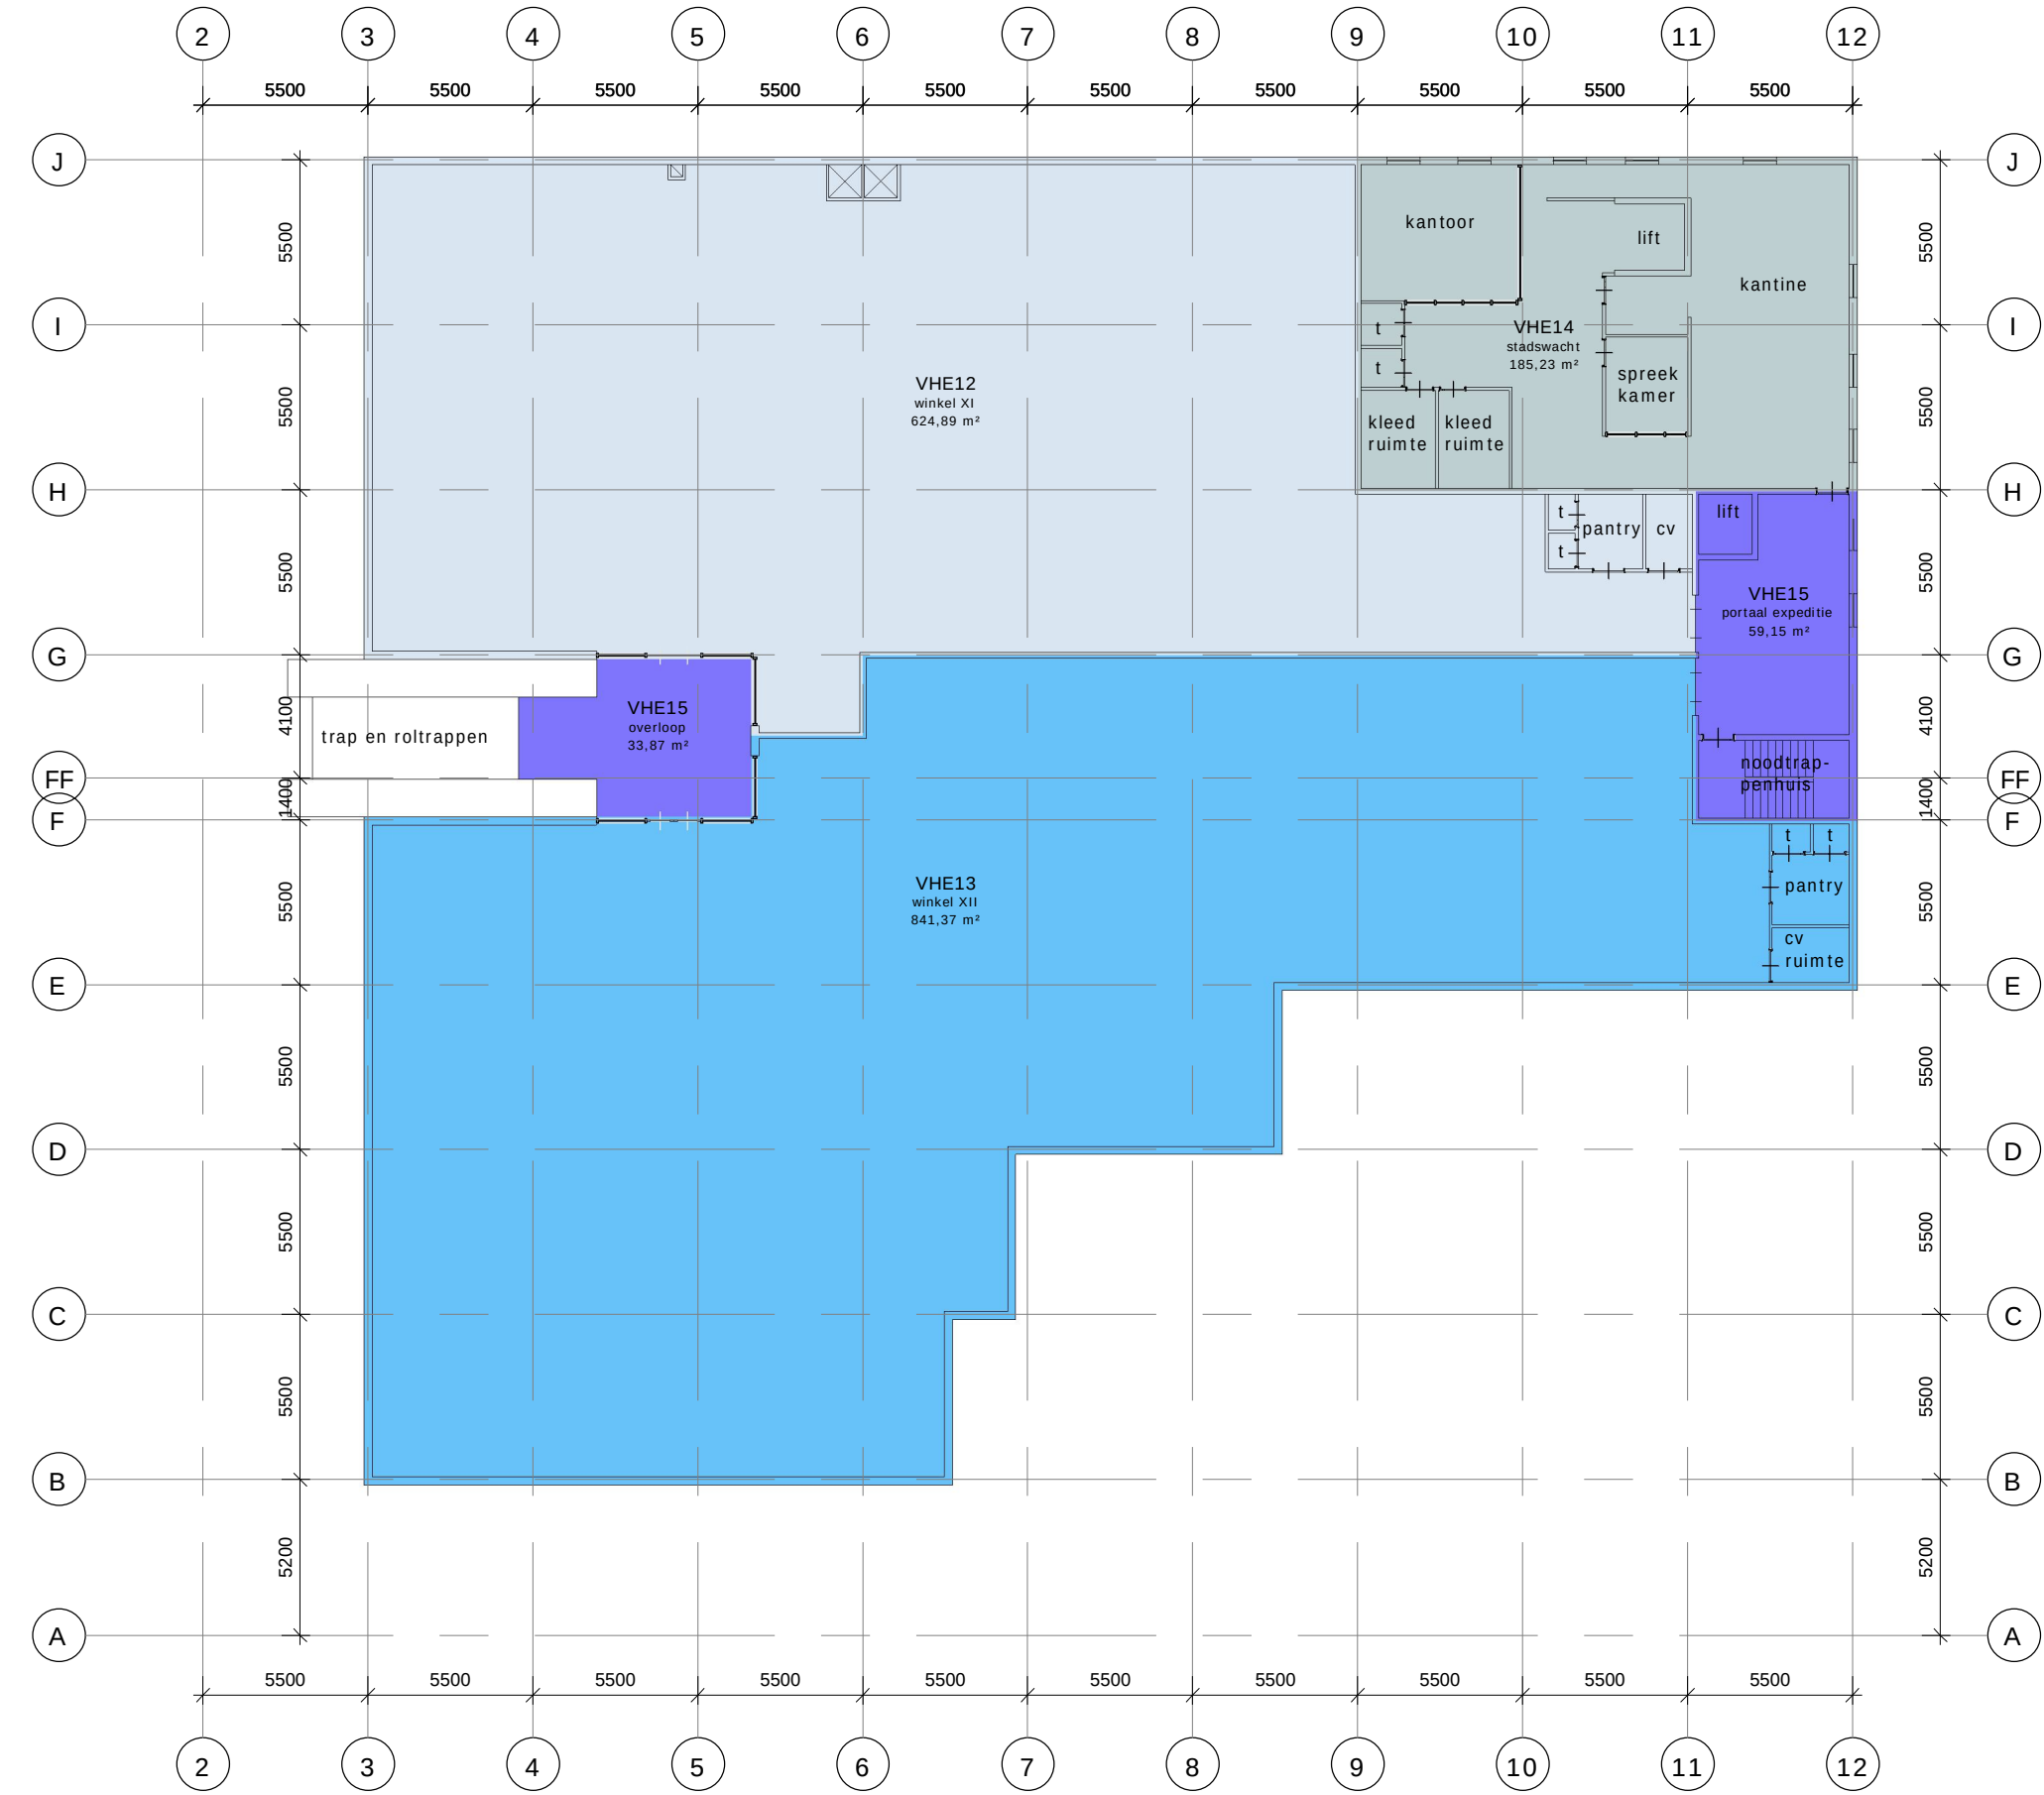

1e verdieping

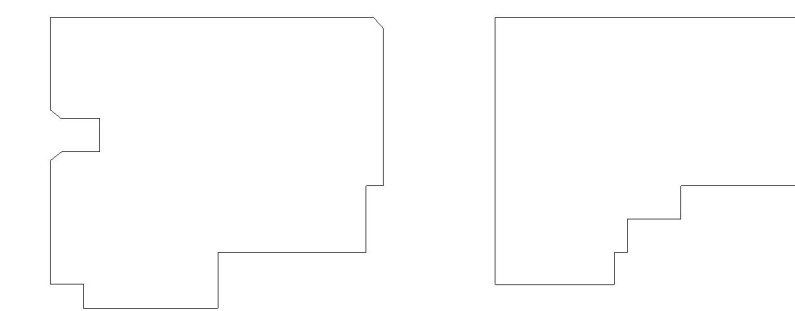

Begane grond 1e verdieping

0,0 m 25,0 m

Opdrachtgever	A.J. Real Estate B.V.	Status	Definitief
Referentie	97067 KMK CX-BVO A	Gekend	KMK
Schaal	1 : 250	Datum	12-02-2020
Afmeting	A1	Projectnummer	97067
		Tekeningnummer	CX-BVO
		Editie	A
Project	Complex 4901 / Oosterhout / Arendshof 18 24-40		Gasthuisstraat 10
Tekening	Bruto vloeroppervlakte		