


Bruto vloeroppervlakte

97067
CX-BVO Gasthuisstraat

Object	
Adres	Arendshof 18 24-40 Gasthuisstraat 10
Postcode/Plaats	4901 ND, Oosterhout
Objecttype	Winkels
Kadaster	
Kadastrale gemeente	Oosterhout
Sectie	S
Nummer	3997
Kadastrale onderlegger	Oosterhout -S- 3997
Bestemmingsplan	
Vigerend bestemmingsplan	Centrum 2017
Onherroepelijk	06-01-2017
Bouwkundig	
Bron	Cornelis van de Ven bv
Tekening(en)	B-01, B-02, B-04, B-06
Datum tekening(en)	januari 2000

Omschrijving	Oppervlakte	Eenheid
winkel I	146,37 m ²	VHE01
winkel II	147,10 m ²	VHE02
winkel III	115,78 m ²	VHE03
winkel IV	94,18 m ²	VHE04
winkel V	91,89 m ²	VHE05
winkel VI	135,16 m ²	VHE06
winkel VII	227,00 m ²	VHE07
winkel VIII	668,28 m ²	VHE08
winkel IX	61,26 m ²	VHE09
fiesenstalling	321,08 m ²	VHE10
winkel X	151,62 m ²	VHE11
entree winkel XI	53,76 m ²	VHE12
winkel XI	1711,12 m ²	VHE12
vluchtrap	16,00 m ²	VHE12
Complex Bruto vloeroppervlakte conform NEN2580-2007 Correctieblad NEN2580/C1	3940,60 m²	

- VHE01 - verhuurbare eenheid 01
- VHE02 - verhuurbare eenheid 02
- VHE03 - verhuurbare eenheid 03
- VHE04 - verhuurbare eenheid 04
- VHE05 - verhuurbare eenheid 05
- VHE06 - verhuurbare eenheid 06
- VHE07 - verhuurbare eenheid 07
- VHE08 - verhuurbare eenheid 08
- VHE09 - verhuurbare eenheid 09
- VHE10 - verhuurbare eenheid 10
- VHE11 - verhuurbare eenheid 11
- VHE12 - verhuurbare eenheid 12

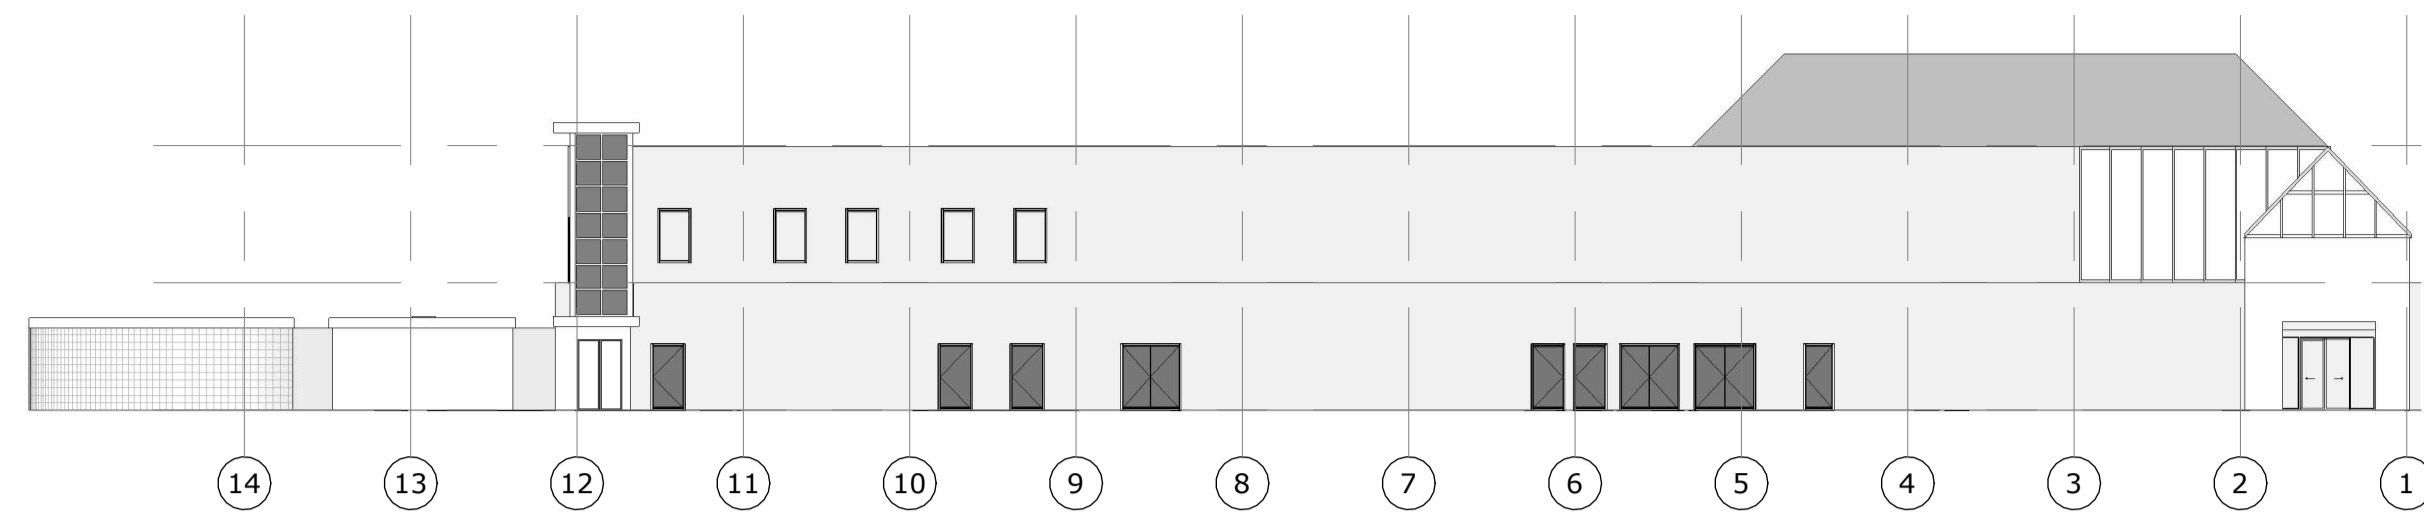


Noordgevel




Westgevel




Zuidgevel

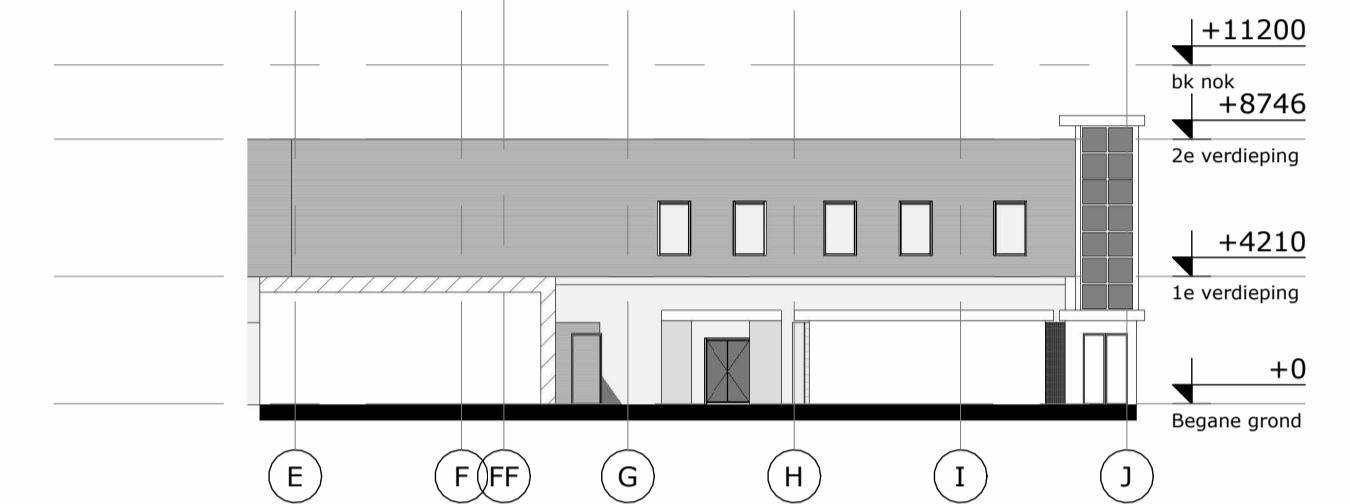



Oostgevel

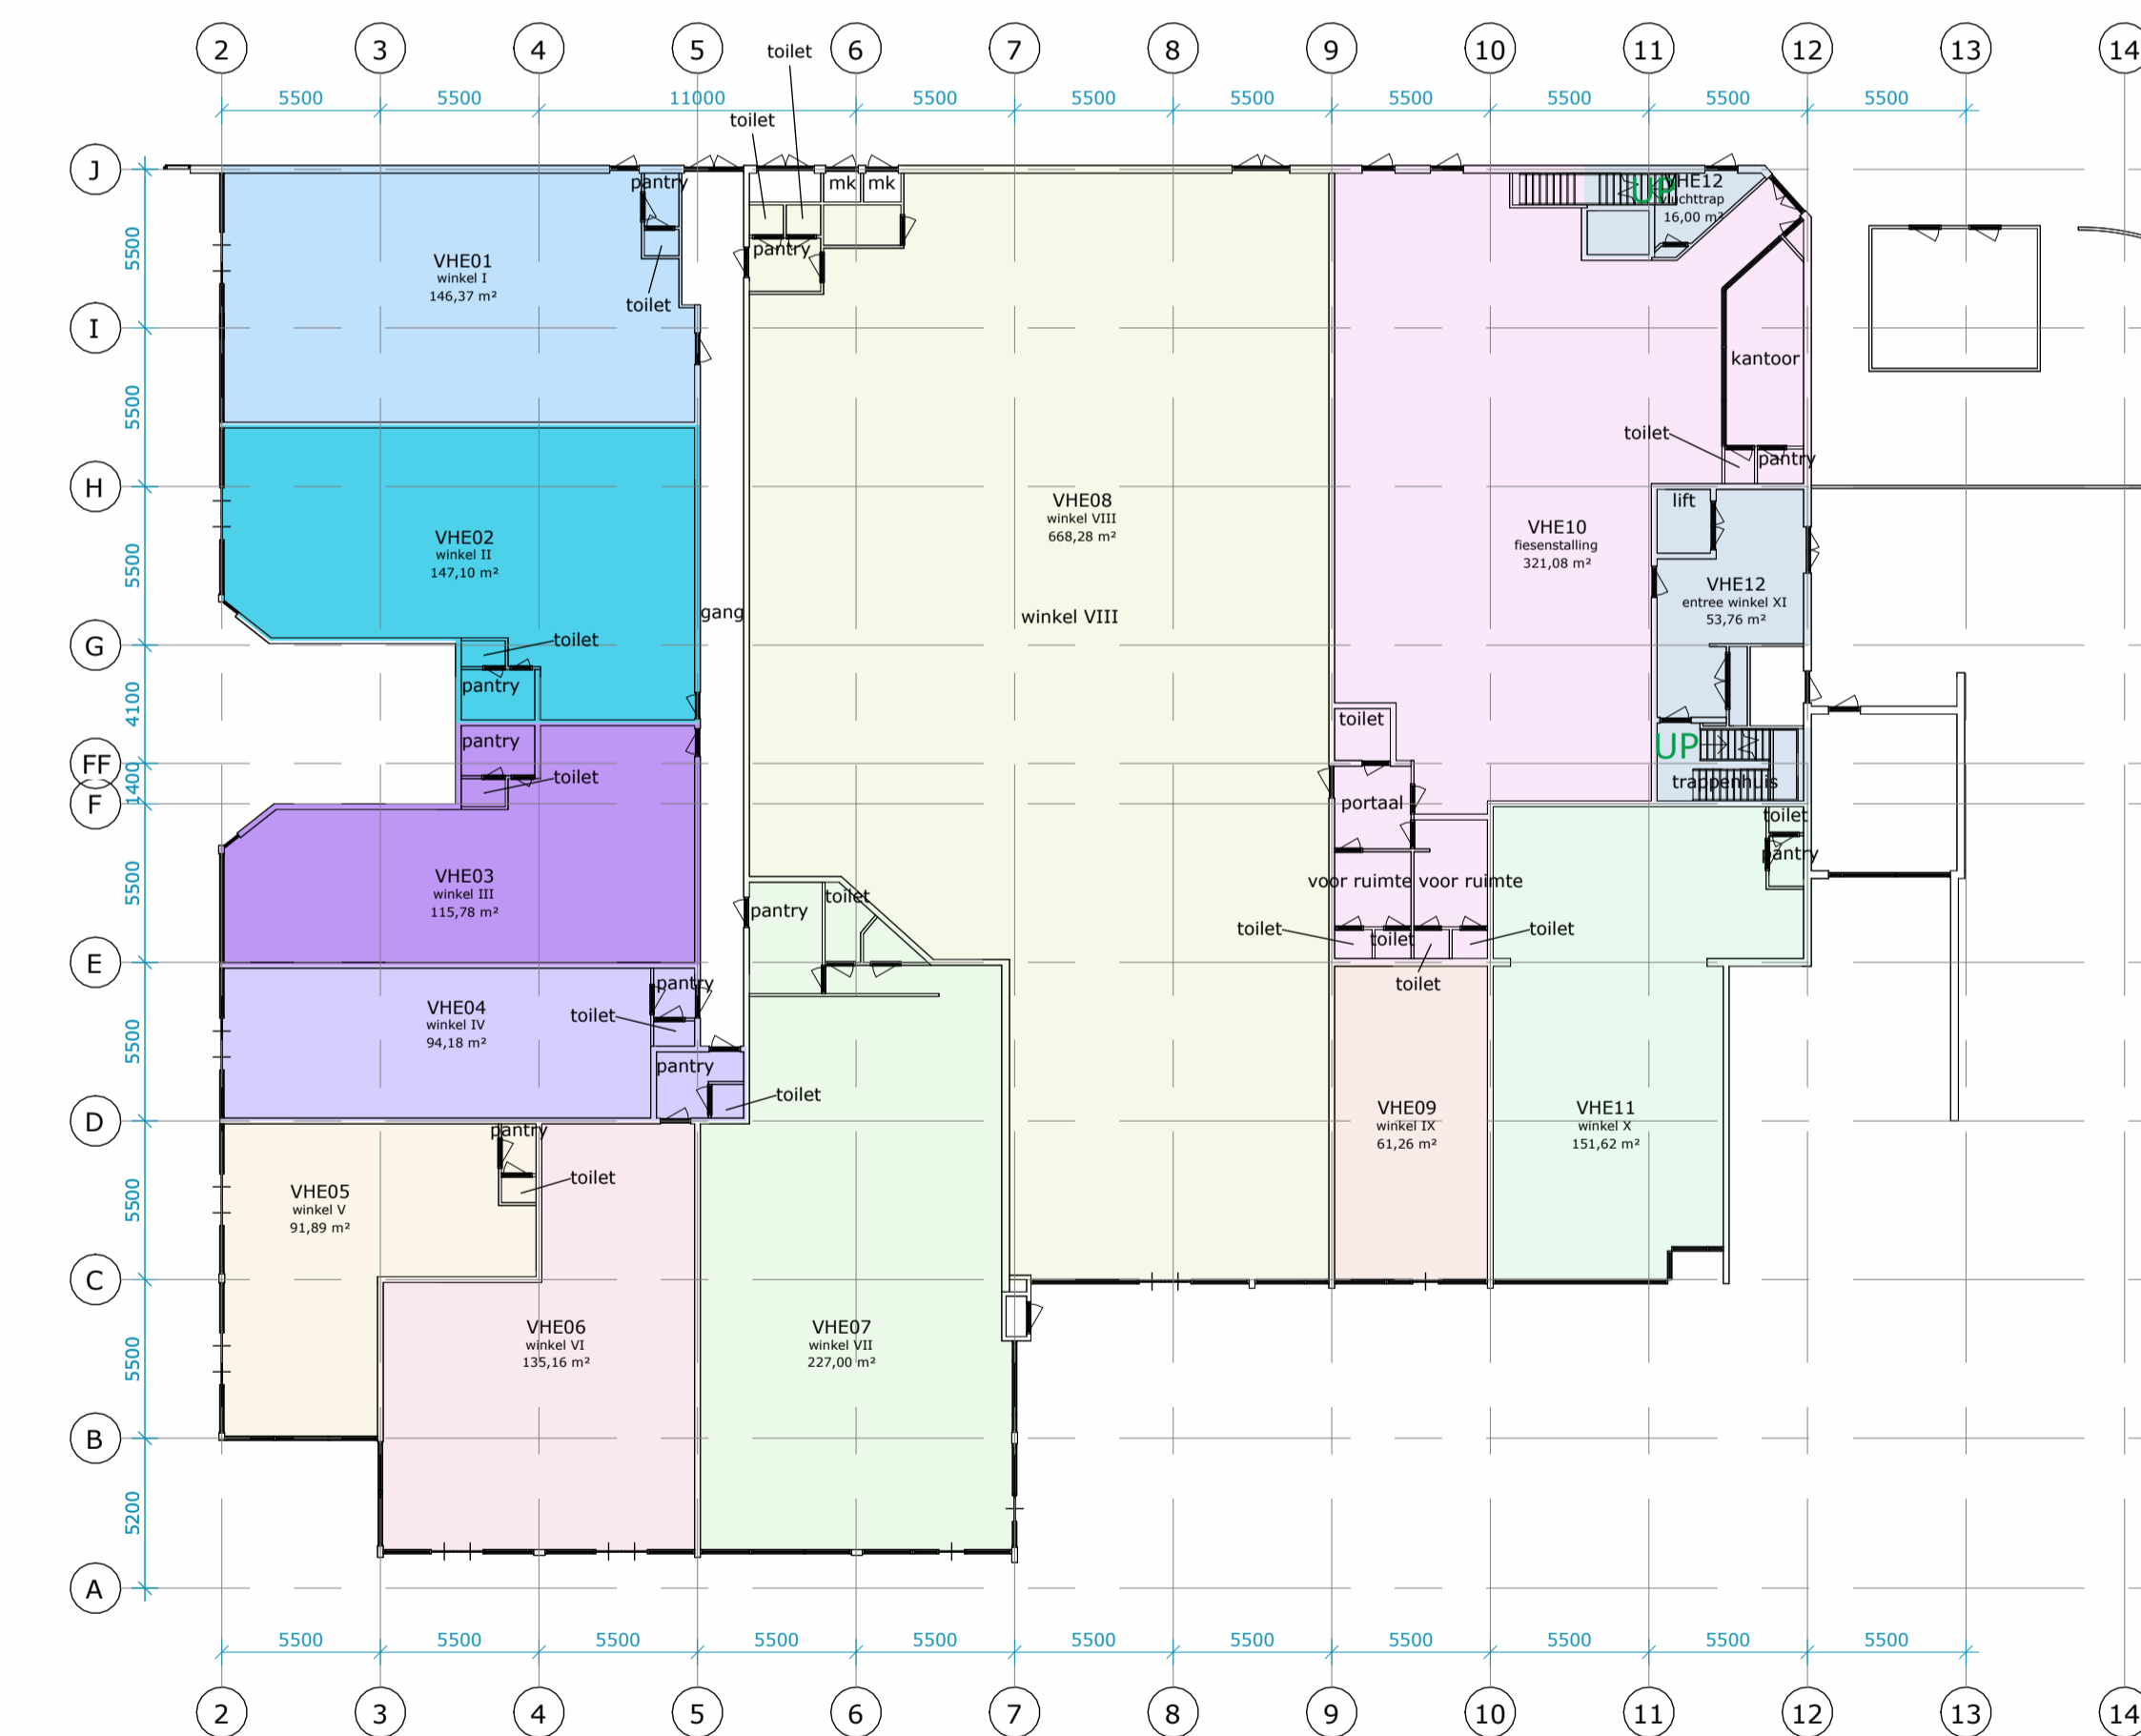

Begane grond

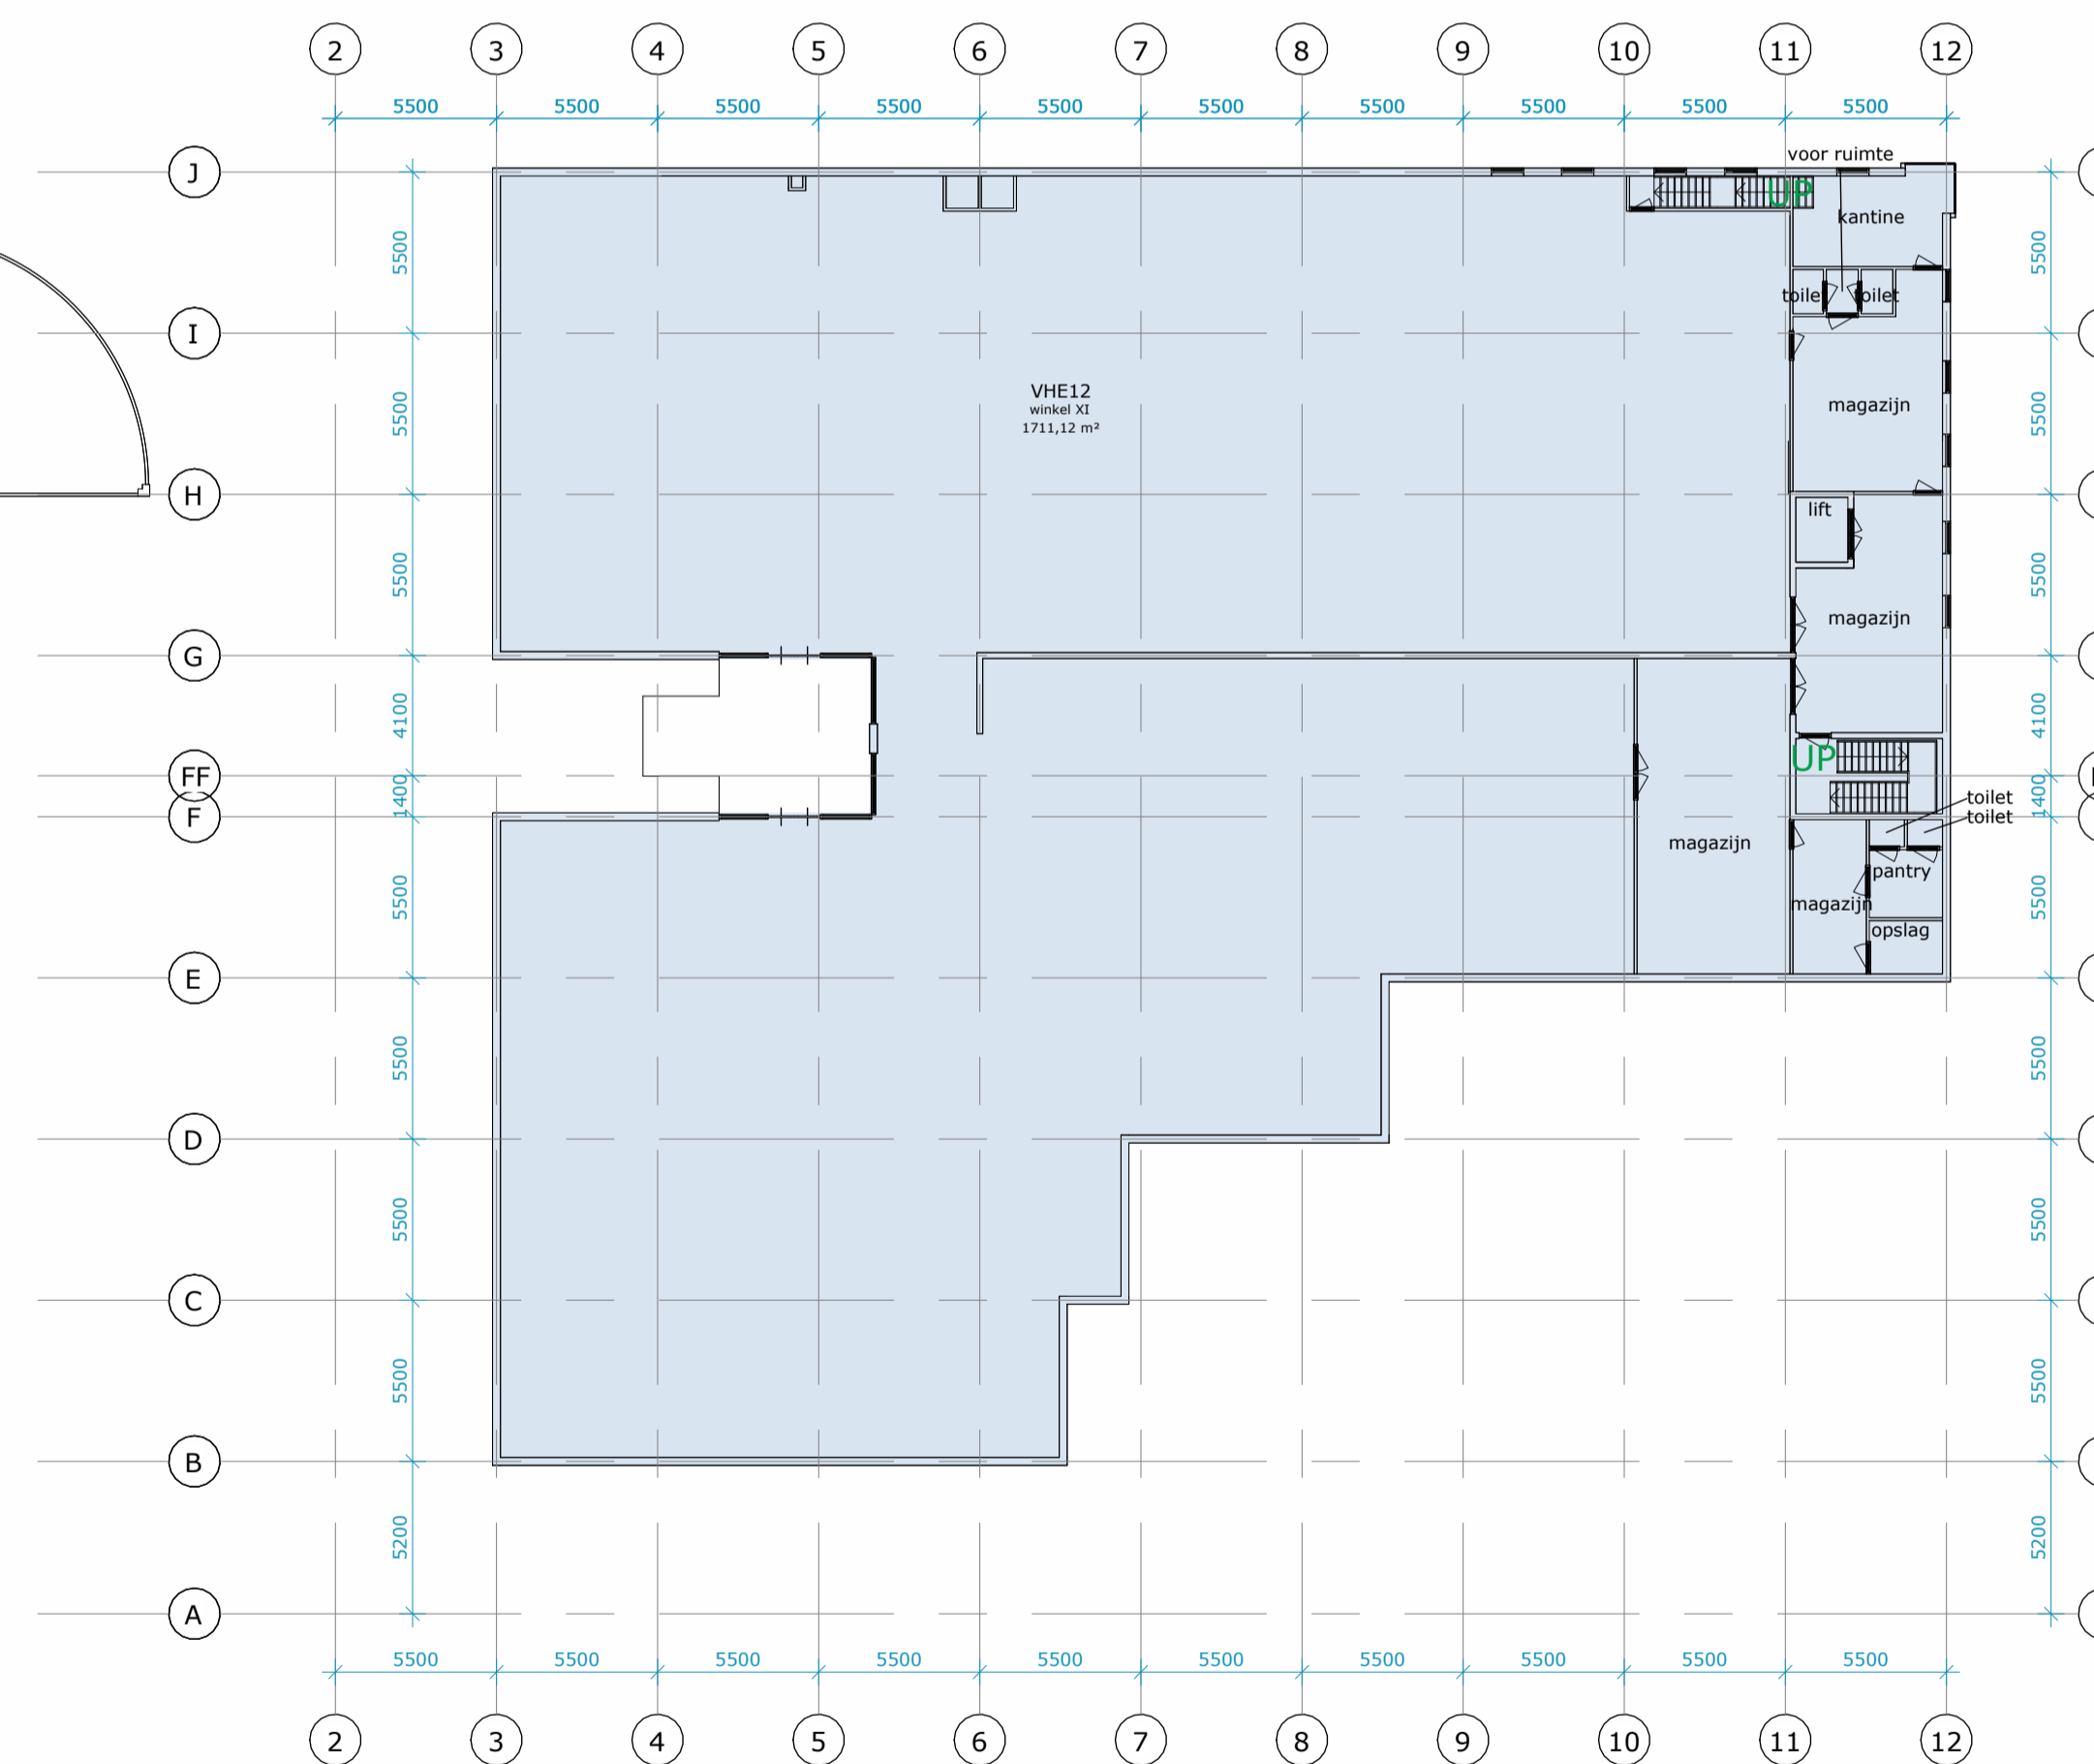

1e Verdieping

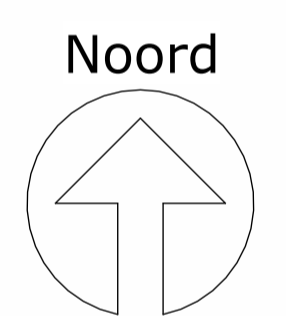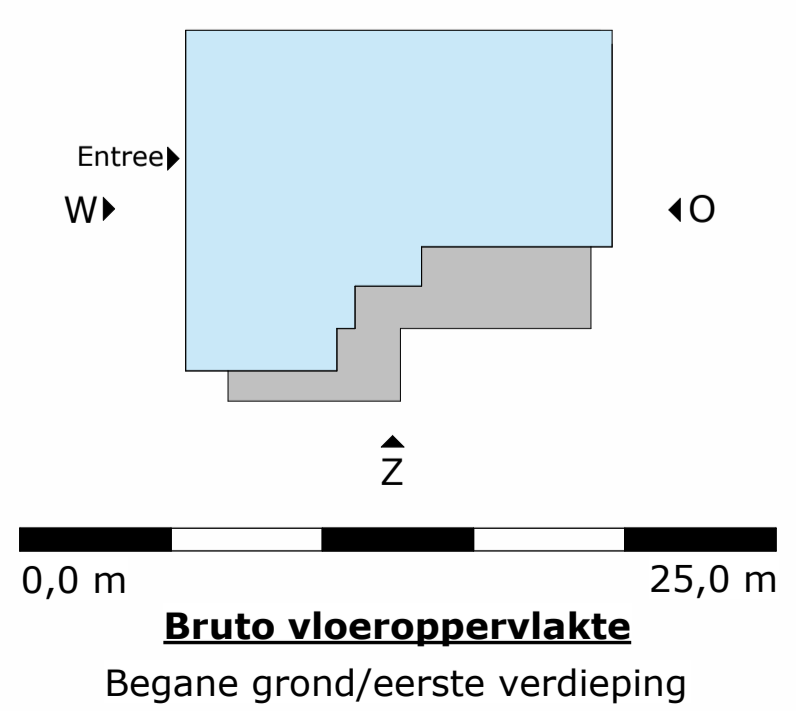

<p>A.J. Real Estate B.V. Datum: 2022-06-23 Editie: B Afmeting: A1 Schaal: 1:250</p>	<p>Gasthuisstraat Voorlopig CX-BVO Bruto vloeroppervlakte</p>	<p>Leeuwenkamp ontwerp advies bouwmanagement</p>	<p>Geplande RLP EGT PEN</p>
--	---	--	---

Opdrachtgever: A.J. Real Estate B.V.
 Projectstatus: 97067
 Project: Gasthuisstraat
 Status: Voorlopig
 Tekeningnummer: CX-BVO
 Tekening: Bruto vloeroppervlakte

Kalkovensweg 2 T 072 515 16 44
 Postbus 405 F 072 515 16 35
 1800 AK info@leeuwenkamp.nl
 Alkmaar www.leeuwenkamp.nl