


RENVOOI; Bruto vloeroppervlakte


- BVO 1
- BVO 2

PV_SCH_Bruto vloeroppervlakte nieuw


Verdieping	Naam	Oppervlakte
Begane grond	BVO 1	1383 m²
Begane grond	BVO 2	107 m²
1e verdieping	BVO 1	59 m²
1e verdieping	BVO 1	103 m²
Totaal		1652 m²

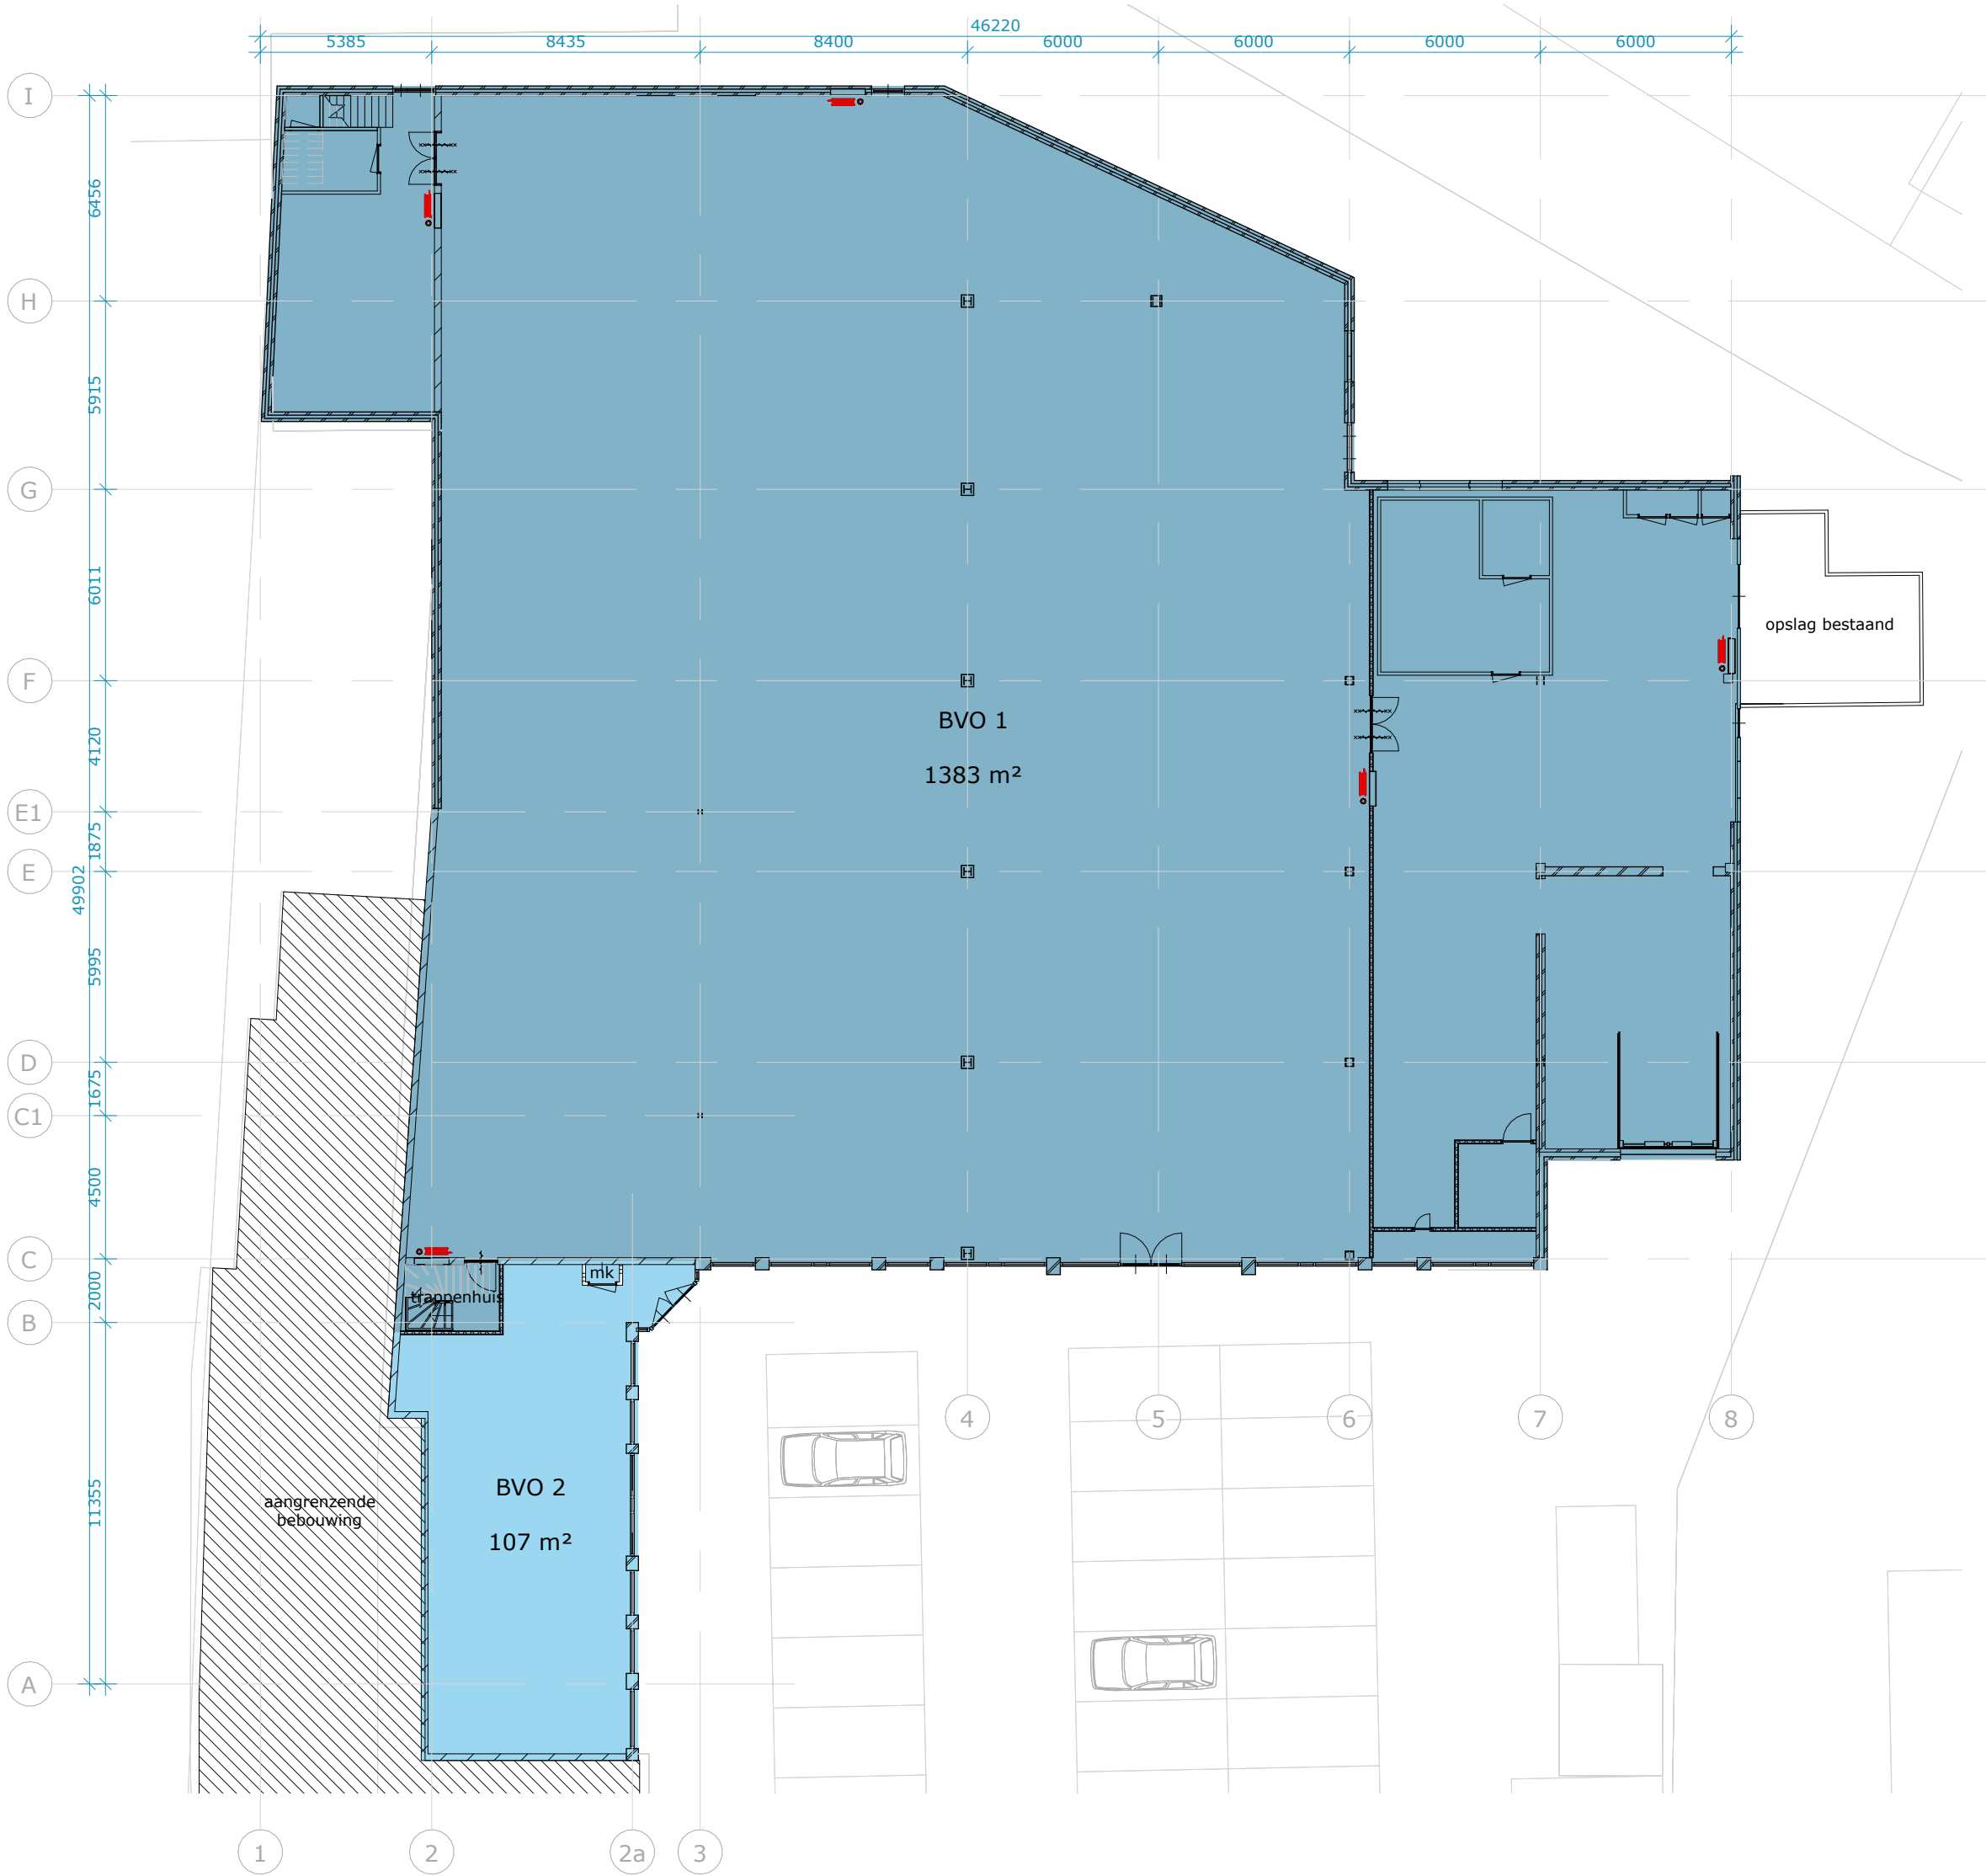


BVO Begane grond
1 : 200

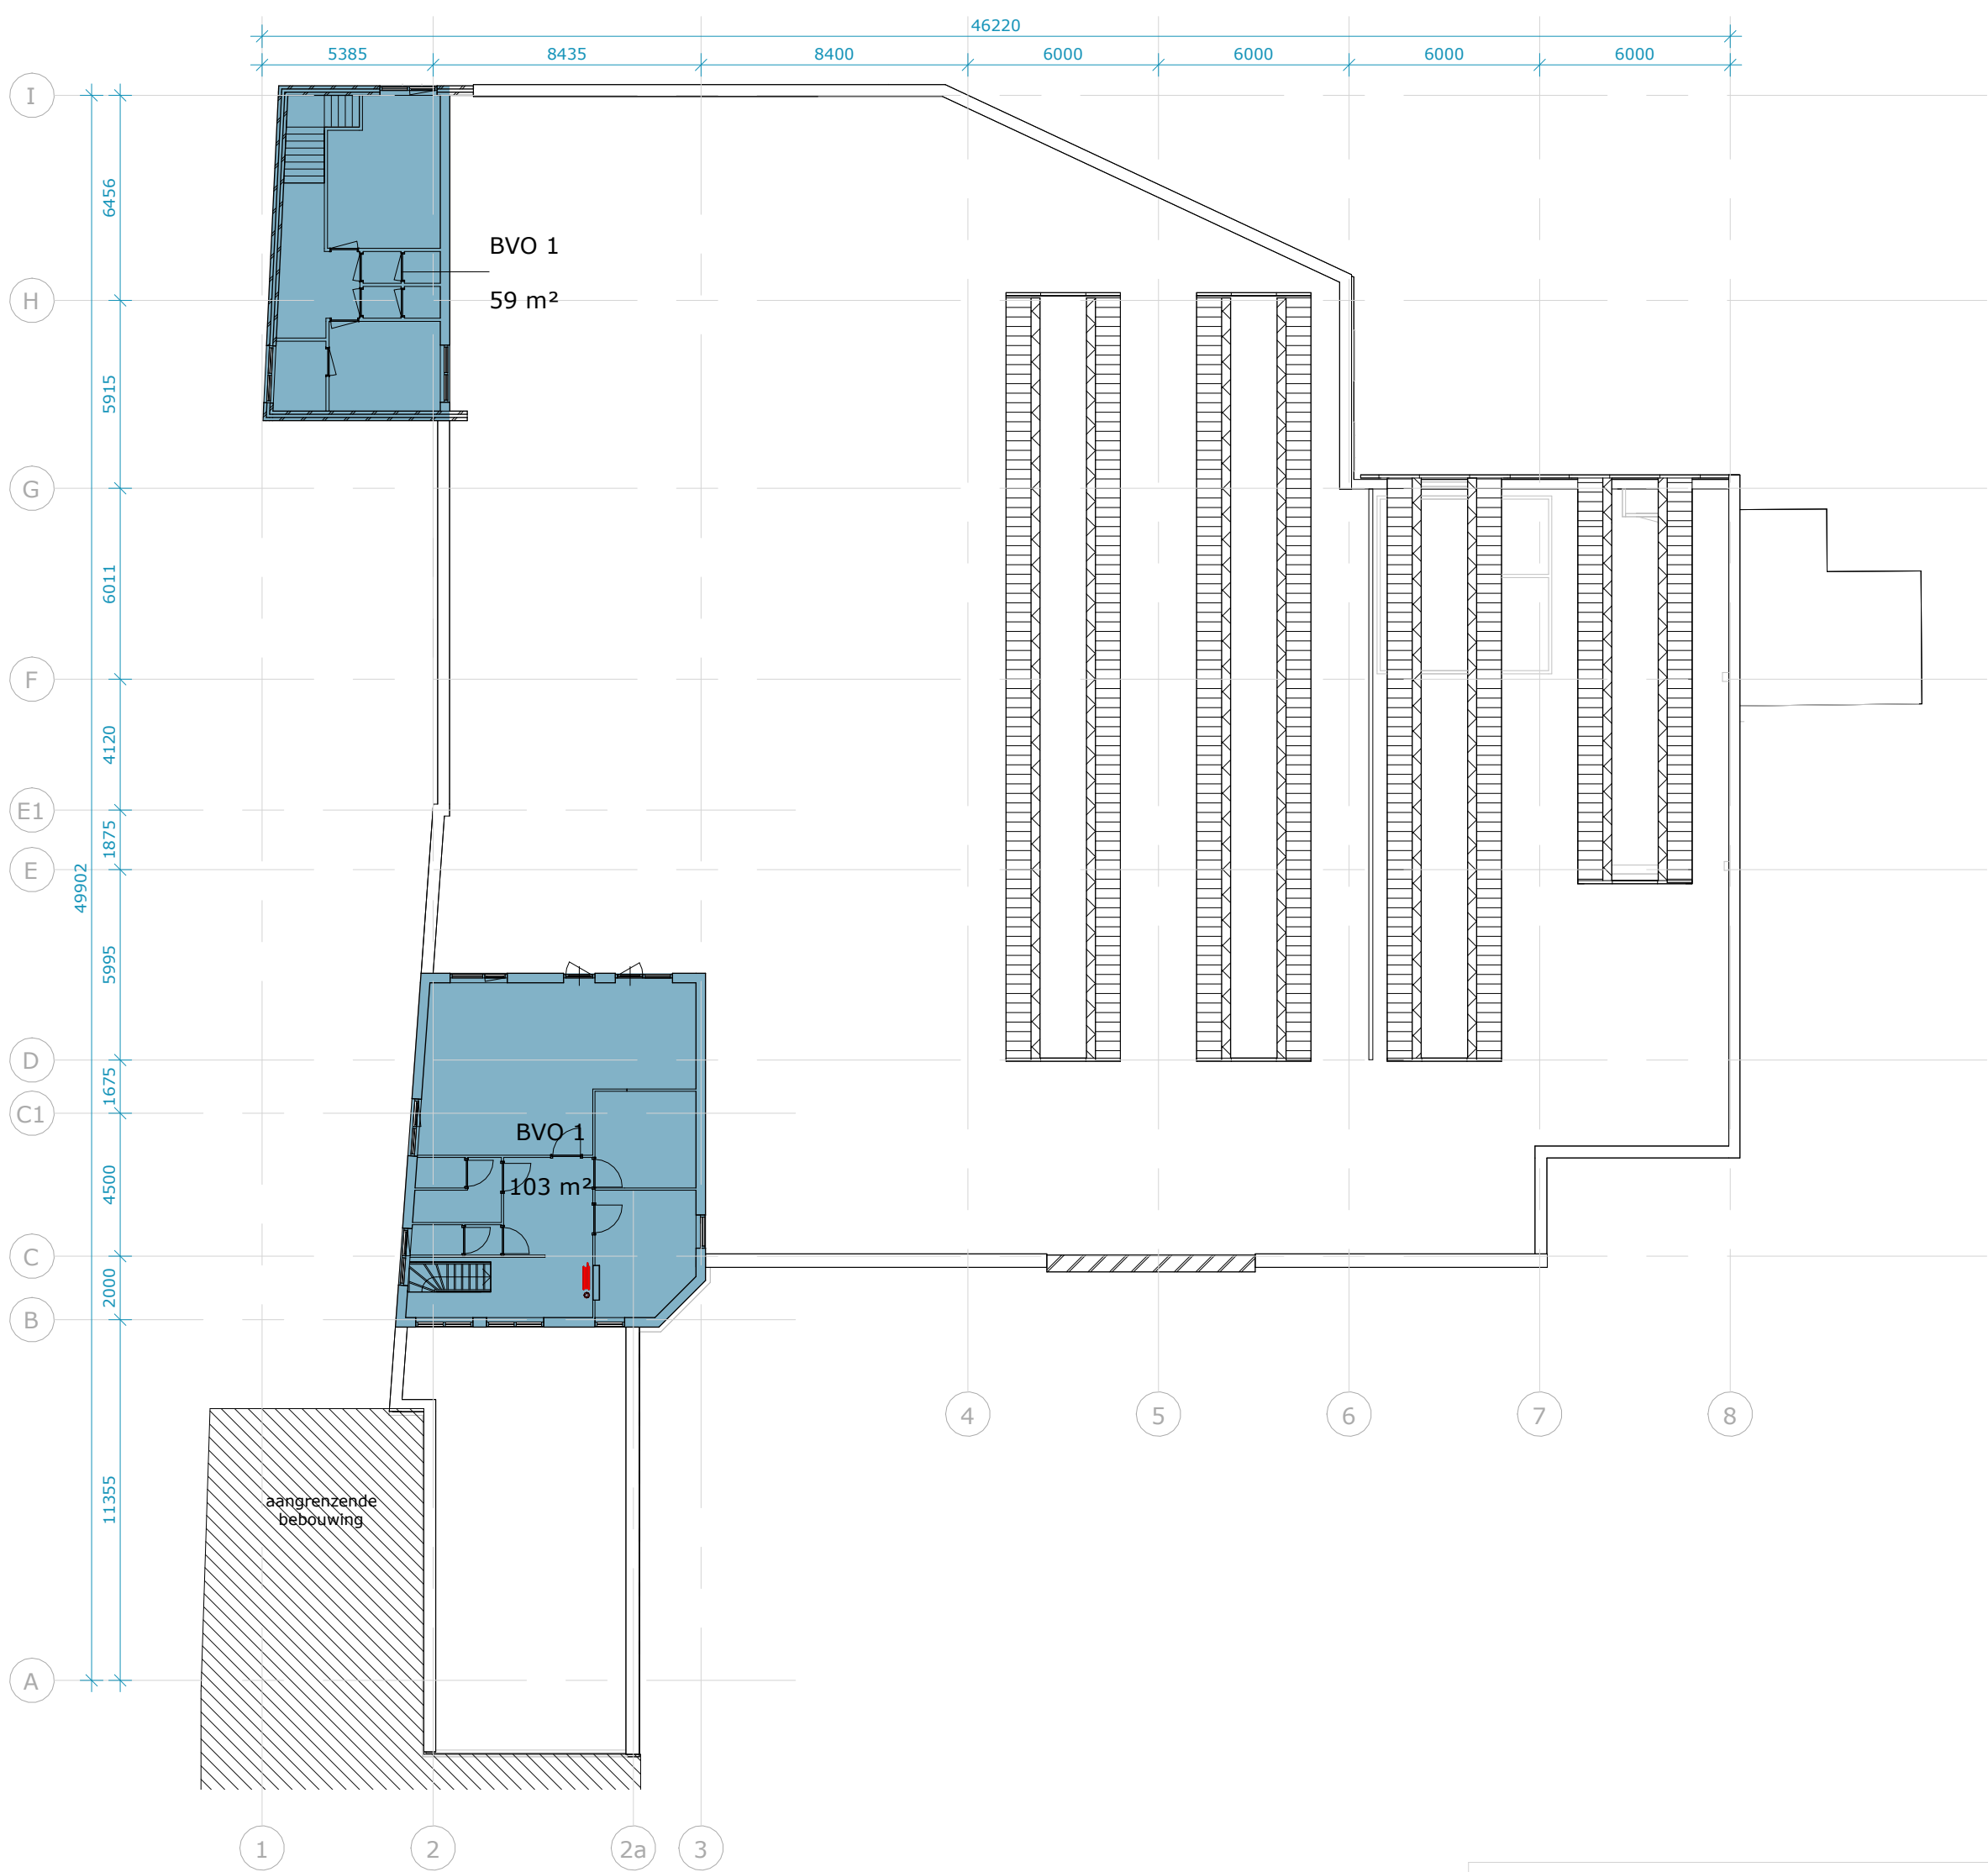

BVO Eerste verdieping
1 : 200

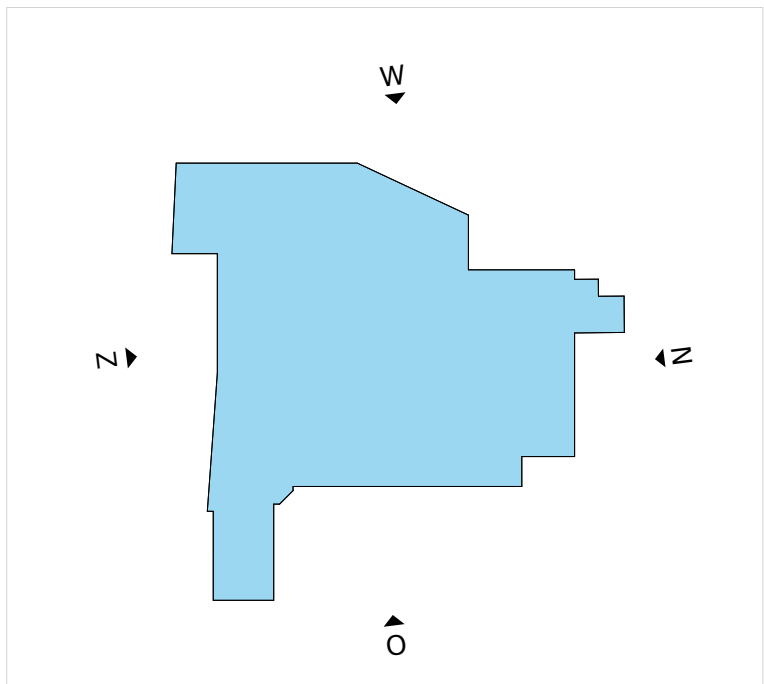

0,0 m 10,0 m
Bruto vloeroppervlakte
Totaal nieuw

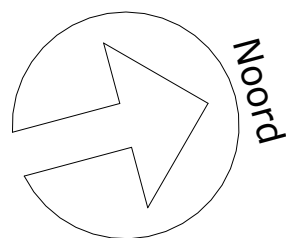

Opdrachtgever	A.J. Real Estate BV	Datum	2025-03-20
Projectstatus	Definitief ontwerp	Editie	C
Projectnummer	41420	Afmeting	A1
Project	Uitbreiding Supermarkt Dorpestraat Bleiswijk	Schaal	As indicated
Status	Definitief	Goedgevonden	RLP
Tekeningnummer	DO 30.11.00	Gecontroleerd	EGT
Tekening	Bruto vloeroppervlakte totaal nieuw	Gekend	NER

LEEUWENKAMP
ARCHITECTEN
ontwerp
advies
bouwmanagement

Kalkovensweg 2 T 072 515 16 44
Postbus 405 info@leeuwenkamp.nl
1800 AK Alkmaar www.leeuwenkamp.nl