

Bruto vloeroppervlakte



6366

CX-BVO Scalaplein 1

Object	
Adres	Scalaplein 1-5
Postcode/Plaats	6366 BP, Schinnen
Objecttype	Supermarkt, winkels
Kadaster	
Kadastrale gemeente	Schinnen
Sectie	G
Nummer	4390
Kadastrale onderlegger	Schinnen G 4390
Bestemmingsplan	
Vigerend bestemmingsplan	Kernen Schinnen, maart 2013
Planherziening	Onbekend
Bouwkundig	
Bron	Lancee Architecten
Tekening(en)	2093B, WT
Datum tekening(en)	Oktober 2006
Opname/inspectie	
Datum opname	n.v.t.
Referentie Rapportage	003924730/A/KMK
Datum Rapportage	18-10-2017

Complex Bruto vloeroppervlakte conform NEN2580-2007 Correctieblad NEN2580/C1		
Omschrijving	Oppervlakte	Eenheid
Winkelruimte A	924,78 m²	VHE01
Winkelruimte B	496,15 m²	VHE02
Laden/lossen winkels	68,91 m²	VHE03
	1489,85 m²	

- VHE01 - verhuurbare eenheid 01
- VHE01 - verhuurbare eenheid 02
- VHE01 - verhuurbare eenheid 03

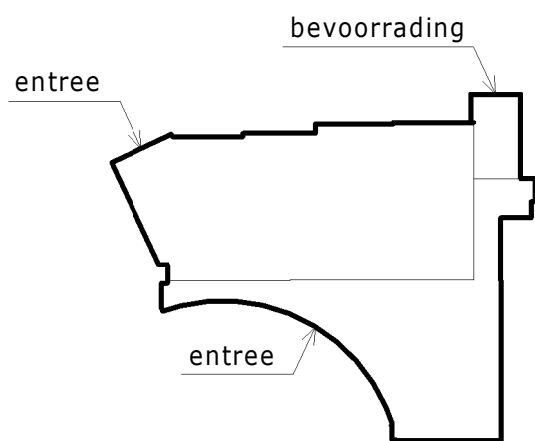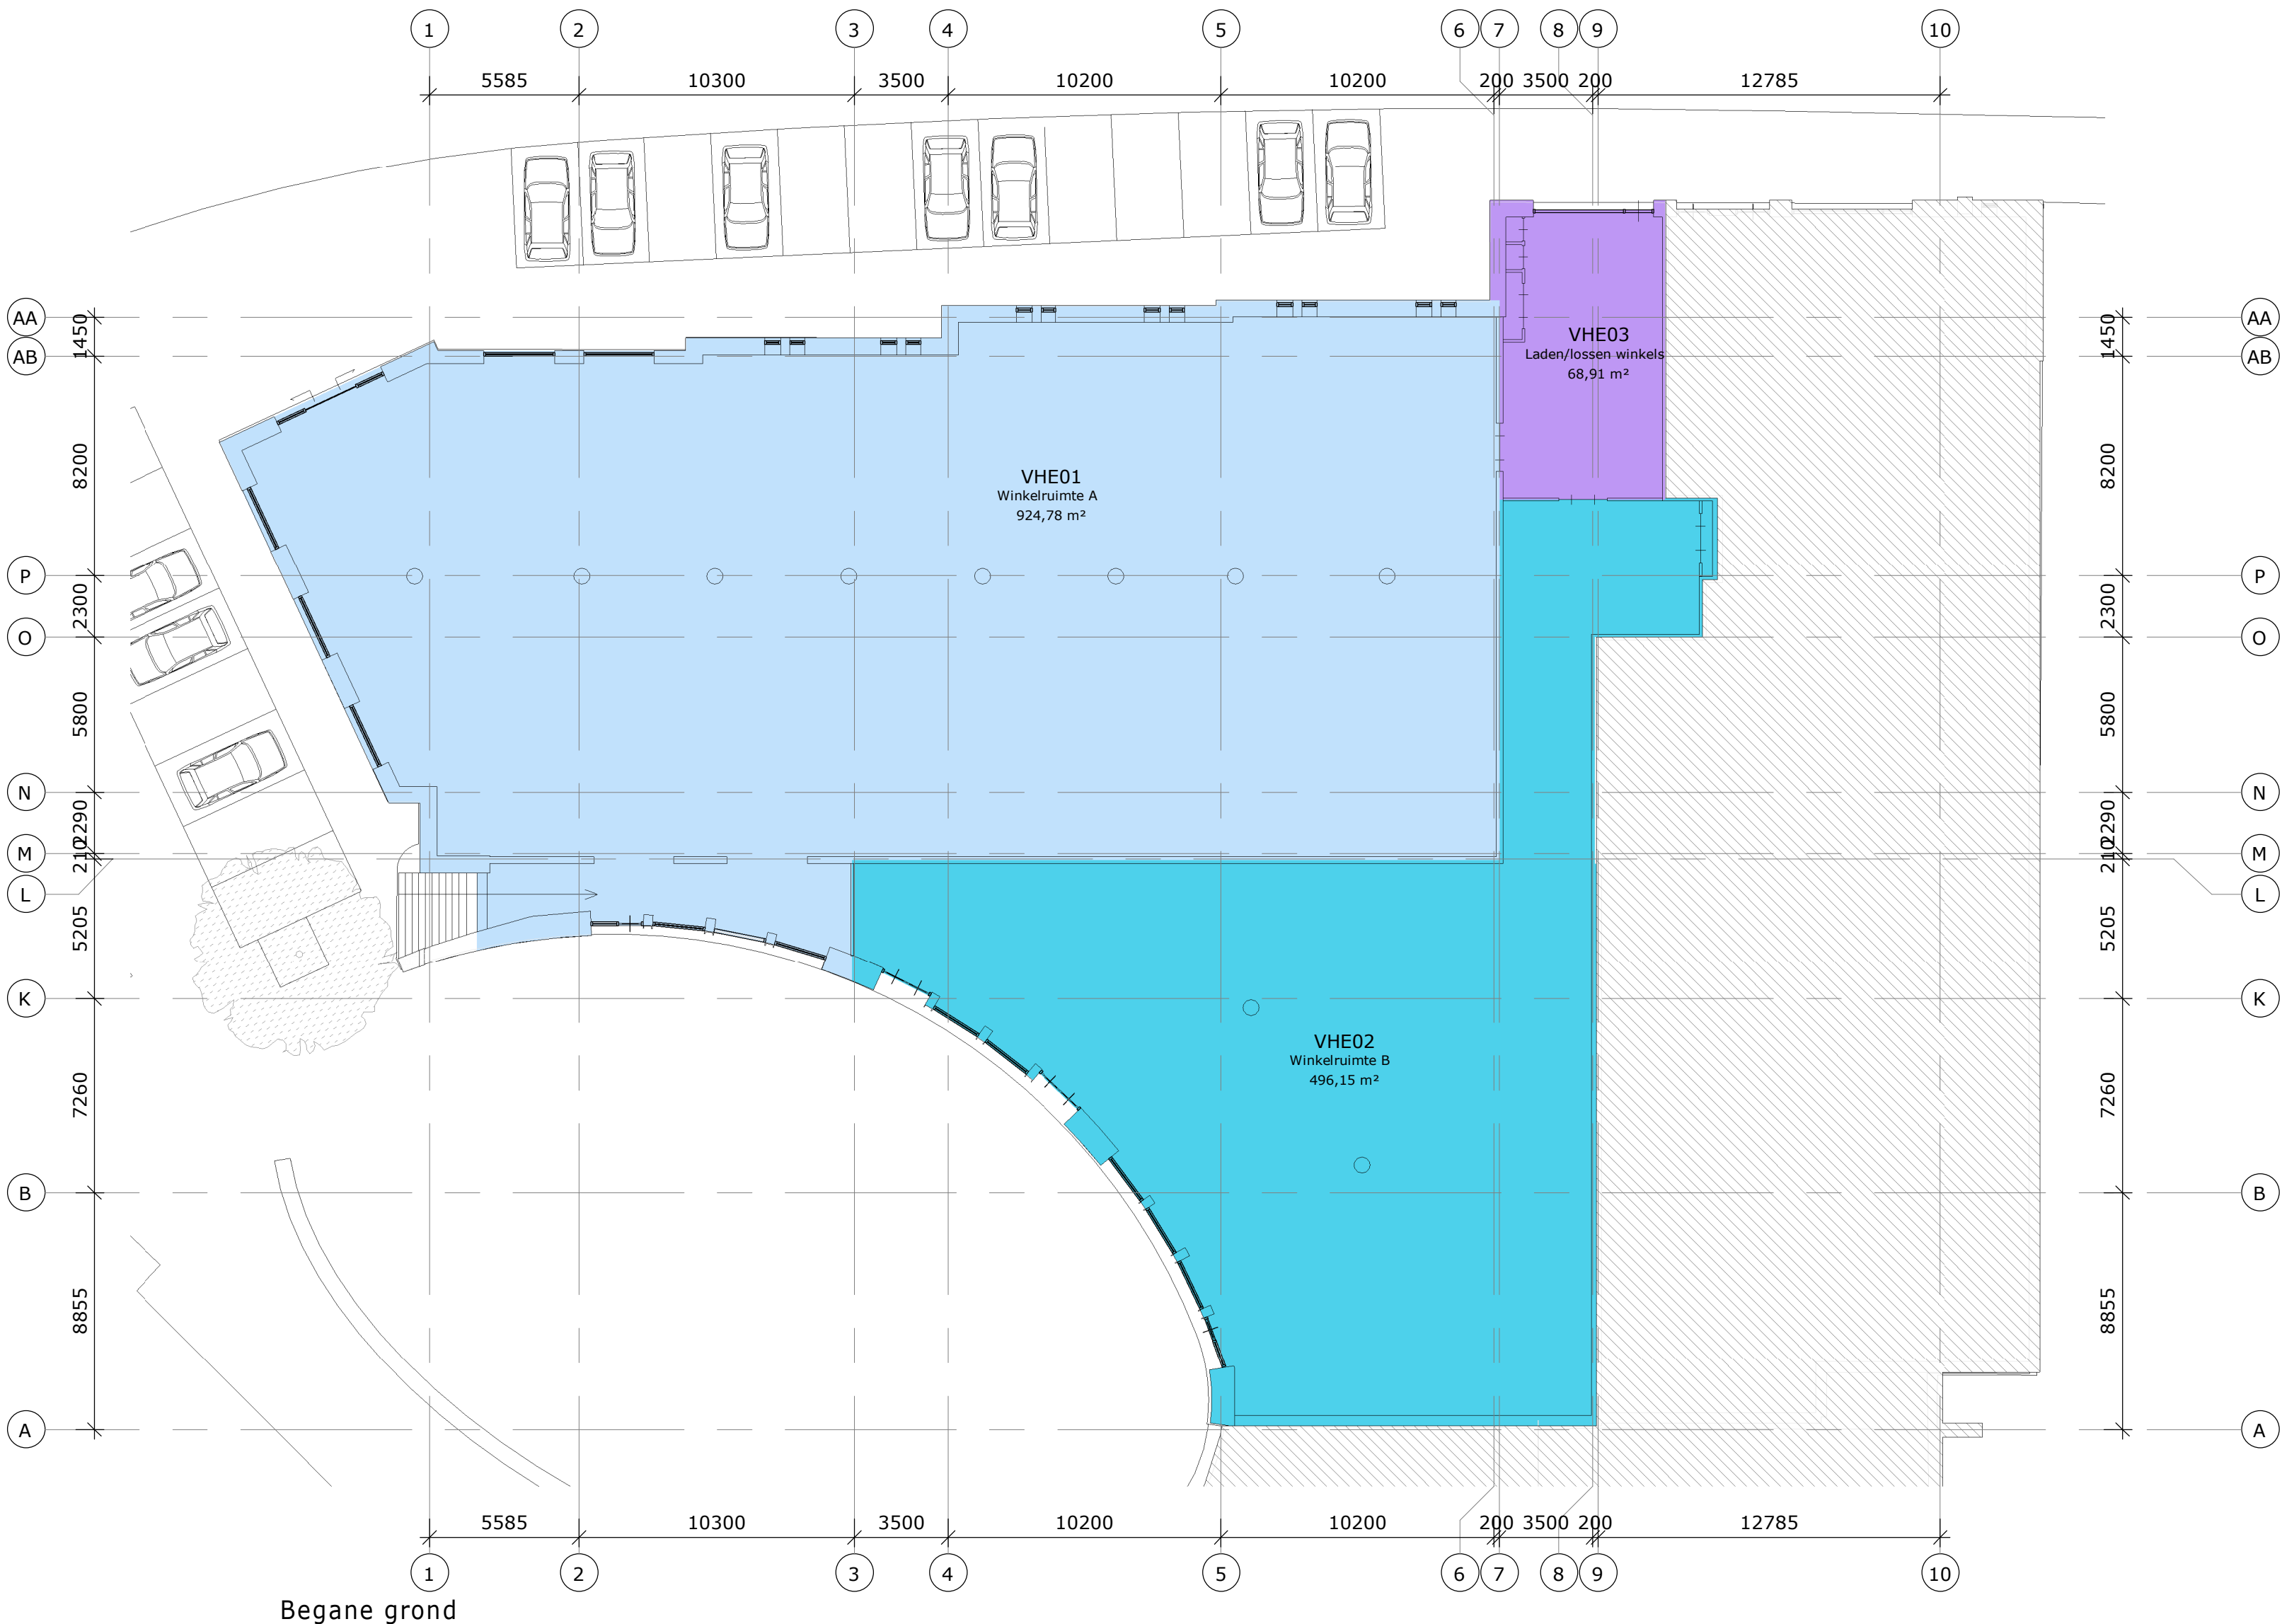

Opdrachtgever
Referentie
Schaal
Afmeting

A.J. Investments B.V.
1: 200
A1

Status
Getekend
Datum

Definitief
TWT
19-10-2017

Project
Tekening

Complex 6366 / Schinnen / Scalaplein 1-5
Bruto vloeroppervlakte

A.J. Investments B.V.
Rijksweg 16
5268 KJ Helvoirt

LEEUVENKAMP

ARCHITECTEN

ontwerp
advies
bouwmanagement

Kalkovensweg 2
Postbus 405
1800 AK Alkmaar

T 072 515 16 44
F 072 515 16 35
info@leeuwenkamp.nl
www.leeuwenkamp.nl